

งบ/หมวด/ประเภทรายจ่าย	แผนงาน	แผนงานงบกลาง	แผนงานบริหารงานทั่วไป	แผนงานการศึกษาความสงบภายใน	แผนงานการศึกษา	แผนงานสาธารณสุข	แผนงานสังคมสงเคราะห์	แผนงานเกษตรและชุมชน	แผนงานสร้างความเข้มแข็งของชุมชน
	อุดหนุนโครงการบริหารจัดการศูนย์พักพิงสุนัขจังหวัดสุพรรณบุรี (แห่งที่ ๒)					50,000			
	เงินอุดหนุนองค์กรประชาชน								
	อุดหนุนการดำเนินงานตามแนวทางโครงการพระราชดำริด้านสาธารณสุขฯ					140,000			
เงินอุดหนุนรัฐวิสาหกิจ									
เงินอุดหนุน	อุดหนุนโครงการขยายเขตประปาหมู่ที่ 6							150,000	
	อุดหนุนโครงการขยายเขตไฟฟ้าหมู่ที่ 3							370,000	
	อุดหนุนศูนย์อำนวยความสะดวกป้องกันและปราบปรามยาเสพติดตาม "โครงการราษฎร์ - รัฐร่วมใจระดมรงค์ป้องกันและแก้ไขปัญหายาเสพติด จังหวัดสุพรรณบุรี"								50,000
	รวม	10,653,262	11,438,894	195,000	3,787,244	1,173,600	943,000	1,193,000	790,000

งบ/หมวด/ประเภทรายจ่าย	แผนงาน	แผนงานการศาสนา วัฒนธรรม และ นันทนาการ	แผนงาน อุตสาหกรรมและ การค้า	แผนงาน รวม
	อุดหนุนโครงการบริหาร จัดการศูนย์พักพิงสุนัข จังหวัดสุพรรณบุรี (แห่ง ที่ ๒)			50,000
	เงินอุดหนุนองค์กรประชาชน อุดหนุนการค้าแรงงาน ตามแนวทางการโครงการ พระราชดำริด้าน สาธารณสุขฯ			140,000
เงินอุดหนุน	เงินอุดหนุนรัฐวิสาหกิจ			
	อุดหนุนโครงการขยาย เขตประปาหมู่ที่ 6			150,000
	อุดหนุนโครงการขยาย เขตไฟฟ้าหมู่ที่ 3			370,000
	อุดหนุนศูนย์อำนวยการ ป้องกันและปราบปราม ยาเสพติดตาม "โครงการราษฎร์ - รัฐ รวมใจรวมรงค์ป้องกัน และแก้ไขปัญหายาเสพติด จังหวัดสุพรรณบุรี"			50,000
งบเงินอุดหนุน	รวม	340,000	1,590,000	33,000,000

ภาคผนวก


สรุปผลประมาณการค่าก่อสร้าง


องค์การบริหารส่วนตำบลยั้งทะลาย อำเภออุ้มทอง จังหวัดสุพรรณบุรี


รายการประมาณการ โครงการวางท่อระบายน้ำพร้อมบ่อพัก หมู่ที่ ๑ บ้านยั้งทะลาย ตำบลยั้งทะลาย
 ปริมาณงาน จำนวน ๑ แห่ง งานวางท่อระบายน้ำ คสล. ๕ ๐.๖๐ ม. จำนวน ๑๑๐ ท่อน
 บ่อพัก คสล.พร้อมฝาบ่อพัก คสล. ขนาดบ่อพักคสล. ๑.๑๐x๑.๑๐ ม. จำนวน ๑๓ บ่อ
 สถานที่ก่อสร้าง หมู่ที่ ๑ บ้านยั้งทะลาย จากบริเวณบ้านนางลำตวน แสงสุข ถึงถนนลาดยางอุ้มทอง - ยั้งทะลาย
 หน่วยงานออกแบบและรายการ กองช่าง อบต.ยั้งทะลาย โดยอ้างอิงจากแบบมาตรฐานกรมทางหลวง
 ประมาณราคาตามแบบ งบต.เลขที่ /๒๕๖๔ จำนวน แผ่น
 ประมาณราคาเมื่อวันที่ เดือน กรกฎาคม พ.ศ. ๒๕๖๔


ลำดับที่	รายการ	ค่าวัสดุและค่าแรงงาน รวมเป็นเงิน (บาท)	FACTOR F	ค่าก่อสร้างทั้งหมด รวมเป็นเงิน	หมายเหตุ
๑	ประเภทงานอาคาร	๒๖๕,๒๐๖.๘๗	๑.๓๐๕๖	๓๔๖,๒๕๔.๐๙	
๒	ประเภทงานทาง				
๓	ประเภทงานชลประทาน				
๔	ประเภทงานสะพานและท่อเหลี่ยม				
๕	ประเภทงานครุภัณฑ์				
๖	หมวดค่าใช้จ่ายพิเศษ ตามข้อกำหนด เงื่อนไขและความจำเป็นต้องมี				<p>สำเนาถูกต้อง</p> <p>(นายสมบัติ กิจวีรุณี)</p> <p>รองปลัดองค์การบริหารส่วนตำบลยั้งทะลาย</p>
	เงื่อนไข				
	เงินล่วงหน้าจ่าย ๐%				
	เงินประกันผลงานหัก ๐%				
	ดอกเบี้ยเงินกู้ ๕%				
	ภาษี ๗%				
	รวมราคาค่าก่อสร้างเป็นเงินทั้งสิ้น			๓๔๖,๒๕๔.๐๙	
สรุป	คิดเป็นเงินงบประมาณเพียง พร้อมป้ายชื่อโครงการ			๓๔๖,๐๐๐.๐๐	ปรับลด
	ตัวอักษร (-สามแสนสี่หมื่นหกพันบาทถ้วน-)				

หมายเหตุ ๑. ราคาค่าแรงอ้างอิงจากบัญชีค่าแรง/ดำเนินการของกรมบัญชีกลางฉบับปรับปรุงวันที่ ๑๙ เดือน ตุลาคม ๒๕๖๐
 ๒. ราคาวัดวัสดุอ้างอิงจากสำนักงบประมาณและพาณิชย์จังหวัดสุพรรณบุรี เดือน มิถุนายน ๒๕๖๔

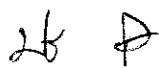ประมาณการโดย 
 (นายบริสุทธิ์ กล่อมดี)
 ผู้ช่วยนายช่างโยธา

ตรวจสอบ 
 (นายสมบัติ กิจวีรุณี)
 รองปลัด อบต. รักษาการแทน
 ผู้อำนวยการกองช่าง

เห็นชอบ 
 (นางสาวจันทริกา ชำดวง)
 ปลัดองค์การบริหารส่วนตำบลยั้งทะลาย

อนุมัติ 
 (นายประสิทธิ์ ไพเราะ)
 นายกองค์การบริหารส่วนตำบลยั้งทะลาย

แบบแสดงรายการปริมาณงานและราคา

ปร.๔

แผ่นที่ ๑/๑

รายการประมาณการ โครงการวางท่อระบายน้ำพร้อมบ่อพัก หมู่ที่ ๑ บ้านยู่งทะเลาย ตำบลยู่งทะเลาย

ปริมาณงาน จำนวน ๑ แห่ง งานวางท่อระบายน้ำ คสล. ๗ ๐.๖๐ ม. จำนวน ๑๑๐ ท่อน

บ่อพัก คสล.พร้อมฝาบ่อพัก คสล. ขนาดบ่อพักคสล. ๑.๑๐x๑.๑๐ ม. จำนวน ๑๓ บ่อ

สถานที่ก่อสร้าง หมู่ที่ ๑ บ้านยู่งทะเลาย จากบริเวณบ้านนางลำตวน แสงสุข ถึงถนนลาดยางอุ้งทอง - ยู่งทะเลาย

ฝ่ายประมาณการ กองช่าง อบต.ยู่งทะเลาย โดยอ้างอิงจากแบบมาตรฐานกรมทางหลวง

แบบ อบต.เลขที่ /๒๕๖๔

ประมาณการโดย นายปริสสุทธิ์ กล่อมดี ผู้ช่วยนายช่างโยธา

เมื่อวันที่

เดือน กรกฎาคม พ.ศ. ๒๕๖๔

หน่วย:บาท


ลำดับที่	รายการ	หน่วย	ปริมาณ	ค่างานต้นทุน(บาท)		หมายเหตุ
				ราคา/หน่วย	ราคาทุน	
๑	งานวางท่อและบ่อพัก					
	งานขุดดิน	ลบ.ม.	๑๘๔.๕๐	๑๗.๖๑	๓,๒๔๙.๐๕	
	งานบ่อพัก คสล.ขนาด ๑.๑๐x๑.๑๐ ม.	บ่อ	๑๓.๐๐	๙,๕๐๐.๐๐	๑๒๓,๕๐๐.๐๐	
	งานท่อ คสล. ๗ ๐.๖๐ ม.	ท่อน	๑๑๐.๐๐	๖๕๐.๐๐	๗๑,๕๐๐.๐๐	
	งานลงหินคลุกพร้อมปรับเกลี่ย(ปรับแต่ง)	ลบ.ม.	๑๔.๐๐	๔๐๐.๐๐	๕,๖๐๐.๐๐	
	ค่าแรงวางท่อ พร้อมกลบกลับ ยานแนวท่อ	ท่อน	๑๑๐.๐๐	๓๔๕.๐๐	๓๗,๙๕๐.๐๐	
	งานรื้อถนน คสล. พร้อมขนย้าย	ตร.ม.	๔.๐๐	๙๗.๐๐	๓๘๘.๐๐	
	ปริมาตรคอนกรีต ค.๒	ลบ.ม.	๐.๖๐	๒,๑๐๒.๘๐	๑,๒๖๑.๖๘	
	เหล็กตะแกรง ๔ มม.	ตร.ม.	๔.๐๐	๓๒.๑๗	๑๒๘.๖๘	
	ทรายหยาบรองพื้น	ลบ.ม.	๘.๘๐	๔๓๐.๐๐	๓,๗๘๒.๗๑	
	คอนกรีตหยาบ	ลบ.ม.	๘.๘๐	๒,๐๒๘.๐๔	๑๗,๘๔๖.๗๕	
รวมราคาต้นทุน					๒๖๕,๒๐๖.๘๗	

สำเนาถูกต้อง

๕/

(นายสมบัติ กิจวิรุณี)

รองปลัดกองช่างบริหารส่วนตำบลยู่งทะเลาย

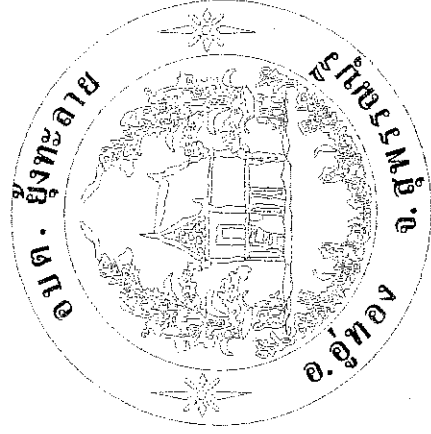

โครงการวางระเบียบนำพร้อมปก หมู่ที่ 1 บ้านยูงทะลาย ตำบลยูงทะลาย

สำนักงานตั้ง

๒

นายสมเกียรติ กิจวิโรจน์


รองผู้จัดการบริหารส่วนพื้นที่คนอยู่ประชาธิปไตย

แผนที่สังเขป

โครงการวางท่อระบายน้ำพร้อมบ่อพัก หมู่ที่ 1 บ้านยูงทะเลาย ตำบลยูงทะเลาย

จากบริเวณบ้านนางลำคาน แสงสุข ถึงถนนลาดยางอยู่ทอง - ยูงทะเลาย

ท่อระบายน้ำ คสล. Ø 0.60 เมตร จำนวน 110 ท่อน บ่อพักคสล. พร้อมฝาบ่อพัก คสล. ขนาดบ่อพัก คสล. 1.10 x 1.10 เมตร จำนวน 13 บ่อ

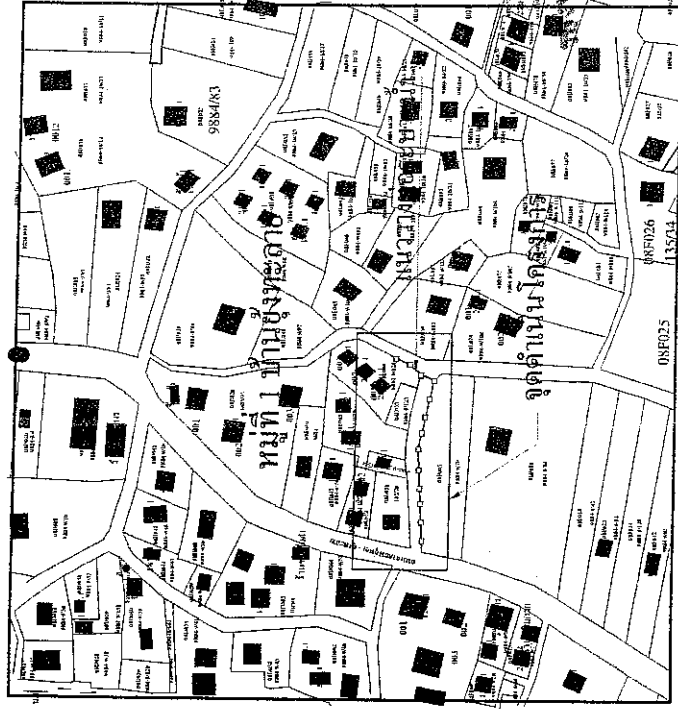


สำเนาถูกต้อง

(นายสมภพ กิจวีระกุล)

ผู้อำนวยการบริหารส่วนตำบลยูงทะเลาย


หมายเหตุ

- จุดติดตั้งบ่อพักคสล. สามารถเปลี่ยนแปลงได้ตามความเหมาะสม
- ในกรณีที่แบบแปลนก่อสร้างมีความขัดแย้ง ให้ผู้รับจ้างทำบันทึกปรึกษาช่างผู้ควบคุมงานและคณะกรรมการตรวจรับพัสดุเพื่อหาข้อสรุปในการดำเนินการ


	องค์การบริหารส่วนตำบลยูงทะเลาย อำเภออุทุมพรพิสัย จังหวัดศรีสะเกษบุรี
	โครงการ วางท่อระบายน้ำพร้อมบ่อพัก หมู่ที่ 1 บ้านยูงทะเลาย ตำบลยูงทะเลาย
เขียนแบบ <i>SKP</i> (นายสมภพ กิจวีระกุล) ผู้อำนวยการบริหารส่วนตำบลยูงทะเลาย	ตรวจ <i>สว</i> (นายสมภพ กิจวีระกุล) นายอำเภอ, อธิการวิทยาลัย ศึกษาศาสตร์อุบลราชธานี
เห็นชอบ <i>SK</i> (นางสาววิภาดา จิตตนา) ปลัดองค์การบริหารส่วนตำบลยูงทะเลาย	อนุมัติ <i>SKS</i> (นายประสิทธิ์ ไชยราช) นายกองค์การบริหารส่วนตำบลยูงทะเลาย
แบบแปลน - แบบสังเขปโครงการ	แบบฉบับที่
แผ่นที่	1 / 2




ป้ายประชาสัมพันธ์โครงการ (ป้ายไว้นิล)

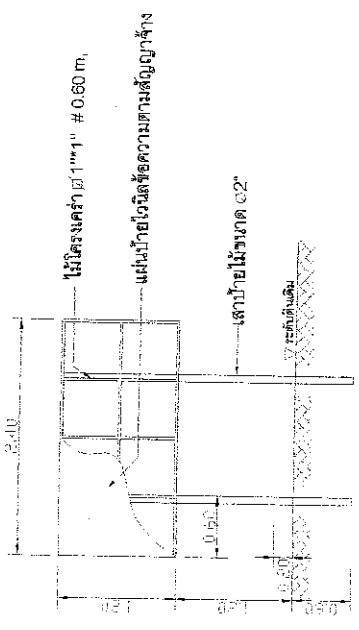


รูปขยายป้าย SCALE 1:50

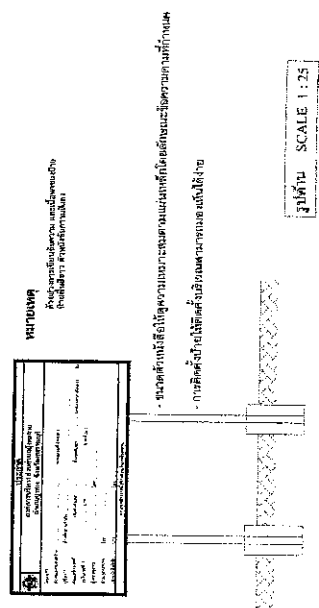

ป้ายโครงการแล้วเสร็จ (ป้ายเหล็ก)

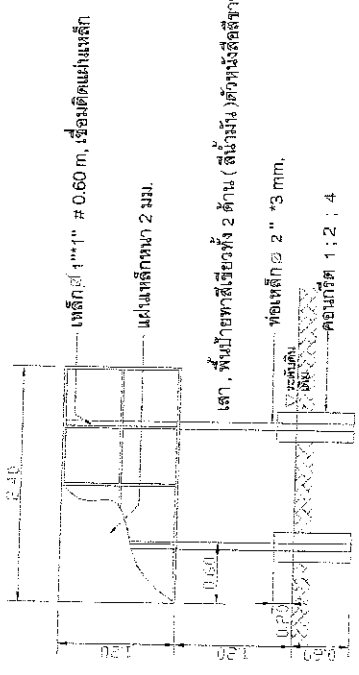

รูปขยายป้าย SCALE 1:50

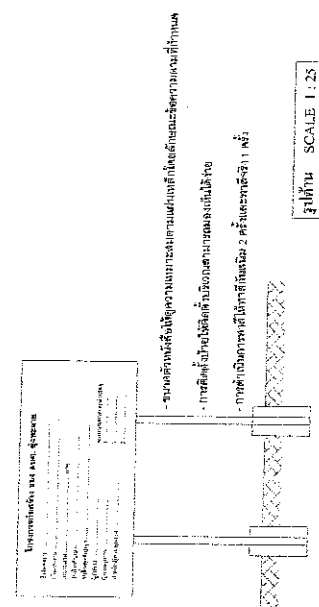

สำเนาถูกต้อง

๘

(นายสมชัย หิมนันท์)

รองผู้อำนวยการบริหารส่วนกลาง กรุงเทพมหานคร

แบบเลขที่

แผ่นที่ 2 / 2

โครงการ

งานประชาสัมพันธ์โครงการ

เขียนแบบ

(นายสมชัย หิมนันท์) ผู้เขียนแบบ

ตรวจ

(นายสมชัย หิมนันท์) รองผู้อำนวยการบริหารส่วนกลาง

เห็นชอบ


(นายสมชัย หิมนันท์) รองผู้อำนวยการบริหารส่วนกลาง

อนุมัติ


(นายสมชัย หิมนันท์) รองผู้อำนวยการบริหารส่วนกลาง

แบบเลขที่


- ยนต์ดีจงภา

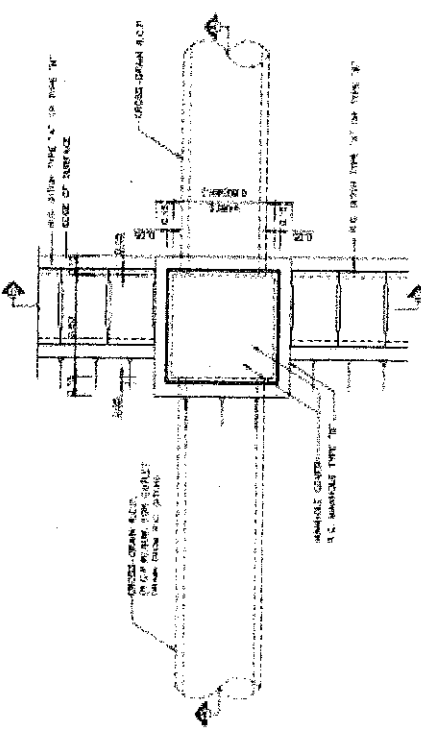


PLAN OF P.C. DITCH TYPE "A" OR TYPE "B"
WITH MANHOLE TYPE "B" AND CROSS-RAIN PIPE CLEVERT
SCALE 1" = 20'

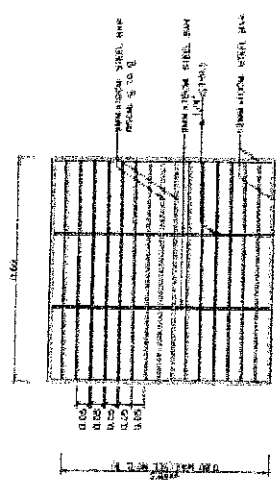


STEEL MANHOLE COVER
SCALE 1" = 10'

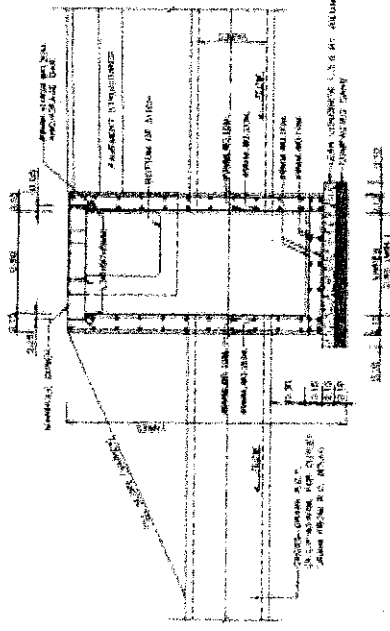

SECTION A-A - MANHOLE TYPE "A"
SCALE 1" = 10'

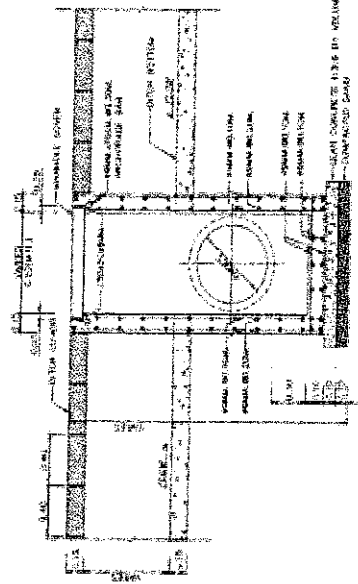

SECTION B-B - MANHOLE TYPE "B"
SCALE 1" = 10'

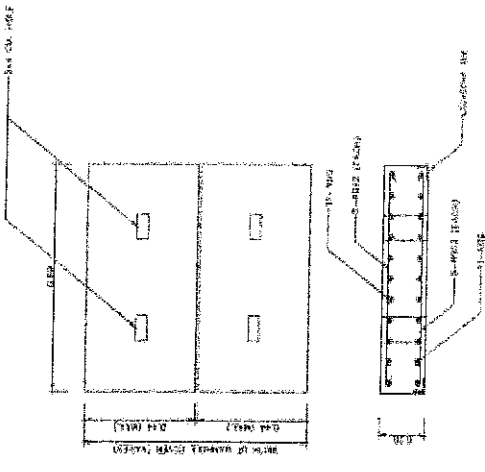

CONCRETE MANHOLE COVER
SCALE 1" = 10'

- คำอธิบาย :
1. รายละเอียดการก่อสร้าง ดังแสดงในแบบพิมพ์
 2. วัสดุที่ใช้ในการก่อสร้าง ดังแสดงในแบบพิมพ์
 3. วัสดุที่ใช้ในการก่อสร้าง ดังแสดงในแบบพิมพ์
 4. วัสดุที่ใช้ในการก่อสร้าง ดังแสดงในแบบพิมพ์
 5. วัสดุที่ใช้ในการก่อสร้าง ดังแสดงในแบบพิมพ์
 6. วัสดุที่ใช้ในการก่อสร้าง ดังแสดงในแบบพิมพ์
 7. วัสดุที่ใช้ในการก่อสร้าง ดังแสดงในแบบพิมพ์
 8. วัสดุที่ใช้ในการก่อสร้าง ดังแสดงในแบบพิมพ์
 9. วัสดุที่ใช้ในการก่อสร้าง ดังแสดงในแบบพิมพ์
 10. วัสดุที่ใช้ในการก่อสร้าง ดังแสดงในแบบพิมพ์

แบบที่ 1

สำนักงานท้องถิ่น

12

กรมการช่างโยธา

เรื่องส่งแบบพิมพ์ (1) 25 15 16 : สำนักงานท้องถิ่น

KINGDOM OF THAILAND
 ราชอาณาจักรไทย
 ราชอาณาจักรไทย
 ราชอาณาจักรไทย

ชื่อโครงการ	ชื่อผู้จัดทำ	ชื่อผู้ตรวจสอบ	ชื่อผู้อนุมัติ
ชื่อโครงการ	ชื่อผู้จัดทำ	ชื่อผู้ตรวจสอบ	ชื่อผู้อนุมัติ
ชื่อโครงการ	ชื่อผู้จัดทำ	ชื่อผู้ตรวจสอบ	ชื่อผู้อนุมัติ
ชื่อโครงการ	ชื่อผู้จัดทำ	ชื่อผู้ตรวจสอบ	ชื่อผู้อนุมัติ



แบบก่อสร้าง

กรมส่งเสริมการค้าระหว่างประเทศ

กรมส่งเสริมการค้าระหว่างประเทศ กระทรวงพาณิชย์

โดย

กรมส่งเสริมการค้าระหว่างประเทศ กระทรวงพาณิชย์

ลำดับ	รายการ	ชนิด	จำนวน	ชนิด	จำนวน	ชนิด	จำนวน
1							
2							
3							
รวม							
มูลค่า							
จำนวน							

หมายเหตุ

รายละเอียดเกี่ยวกับโครงการที่ดำเนินการใช้วัสดุก่อสร้างภายในประเทศ เป็นไปตามระเบียบที่กระทรวงพาณิชย์กำหนดและรายละเอียดของวัสดุที่นำเข้าจากต่างประเทศ (ยกเว้น) 0405.2/ว452 สด 17 ที่ออกเมื่อ 2562 (ว452) และกรณีที่มีผู้จำหน่ายวัสดุที่นำเข้าจากต่างประเทศ ให้เป็นไปตามที่กำหนดในระเบียบที่กระทรวงพาณิชย์กำหนดที่ 0452

หมายเลข

สถานที่ตั้งโครงการใช้วัสดุก่อสร้างในประเทศ

โครงการ

รายการที่ผู้ผลิตยื่นคำร้องให้พิจารณา

หมายเลขที่ผู้ผลิตยื่นคำร้องให้พิจารณา

วันที่ยื่นคำร้องให้พิจารณา

ลำดับ	รายการ	ชนิด	จำนวน	ชนิด	จำนวน	ชนิด	จำนวน
1							
2							
3							
รวม							
มูลค่า							
จำนวน							

เอกสารแนบหมายเลข 2

ข้อกำหนดเกี่ยวกับในการใช้วัสดุก่อสร้างและครุภัณฑ์ที่ตามสัญญาก่อสร้างเพื่อส่งเสริมการใช้ สินค้า/ผลิตภัณฑ์ ที่ผลิตในประเทศ

1. ผู้รับจ้างต้องใช้วัสดุก่อสร้างหรือครุภัณฑ์ที่เป็นส่วนหนึ่งของงานก่อสร้าง(ถ้ามี) ตามโครงการก่อสร้างนี้ โดยต้องเป็นวัสดุก่อสร้างหรือครุภัณฑ์ที่เป็นผลิตภัณฑ์ที่ผลิตภายในประเทศ ไม่ยกเว้นวัสดุ 60 ของมูลค่าวัสดุก่อสร้างที่ใช้ในโครงการก่อสร้างนี้ ทั้งนี้หากงานก่อสร้างมีวัสดุที่ก่อสร้างที่เป็นเหล็ก จะต้องใช้วัสดุที่ก่อสร้างที่เป็นเหล็กซึ่งเป็นสินค้าผลิตภายในประเทศ ไม่ยกเว้นวัสดุ 90 ของปริมาณเหล็กที่ใช้ตามสัญญาของก่อสร้างนี้
2. ผู้รับจ้างต้องเสนอแผนการใช้วัสดุก่อสร้างและครุภัณฑ์ ที่เป็นผลิตภัณฑ์ที่ผลิตภายในประเทศตามสัญญาจ้างก่อสร้างนี้ ตามเอกสาร ภาคผนวก 2 และ ภาคผนวก 3 (ภาคผนวก 3 เฉพาะกรณีที่เป็นงานก่อสร้างที่มีวัสดุที่ก่อสร้างที่เป็นเหล็ก) ให้ผู้รับจ้าง ตามระยะเวลาที่กำหนดในสัญญาจ้าง(ถ้ามี) แต่ต้องไม่น้อยกว่า 30 วันหลังจากลงนามในสัญญาจ้างก่อสร้าง หากผู้รับจ้างไม่เสนอแผนตามเวลาที่กำหนด ถือว่าผู้รับจ้างผิดสัญญา ผู้รับจ้างมีสิทธิ์ยกเลิกสัญญาได้
3. แผนการใช้วัสดุที่ก่อสร้างนี้ ที่ผู้รับจ้างเสนอ สามารถปรับเปลี่ยนได้ตามความจำเป็น เพื่อให้สอดคล้องกับปริมาณ การใช้วัสดุที่ก่อสร้าง ซึ่งเป็ผลิตภัณฑ์ที่ผลิตในประเทศในประเภทใดประเภทหนึ่ง และ 60 ทั้งนี้ผู้รับจ้างต้องแจ้งการปรับเปลี่ยนให้ผู้รับจ้างก่อสร้างทราบก่อนดำเนินการนำวัสดุที่ก่อสร้างฯ ตามแผนที่แนบไปให้มีไว้ใช้ล่วงหน้าอย่างน้อย 7 วัน ทั้งนี้ต้องก่อนการส่งมอบงานแต่ละงวด

3. ผู้รับจ้างต้องแสดงหลักฐานเพื่อประกอบการพิจารณาว่าวัสดุที่ก่อสร้างหรือครุภัณฑ์ที่เป็นผลิตภัณฑ์ที่ผลิตภายในประเทศ อย่างใดอย่างหนึ่งแล้วแต่กรณี แสดงต่อผู้รับจ้างเมื่อผู้รับจ้างร้องขอ เพื่อประกอบการตรวจสอบของผู้รับจ้างว่าวัสดุที่ก่อสร้าง/ครุภัณฑ์ ที่ผู้รับจ้างนำมาใช้เป็นผลิตภัณฑ์ที่ผลิตในประเทศหรือไม่ ดังนี้

- 1) สำเนาใบรับรองสินค้าที่ผลิตในประเทศ Made in Thailand (MIT) ที่ออกโดยสภาอุตสาหกรรมแห่งประเทศไทย
- 2) จดกาสินค้า ที่แสดงว่าเป็นสินค้าที่ผลิตในประเทศไทย
- 3) หลักฐานแสดงที่ตั้งของแหล่งผลิต ที่สามารถแสดงได้ว่าเป็นวัสดุที่ก่อสร้างที่เป็นผลิตภัณฑ์ในประเทศ เช่นตำแหน่งที่ตั้งโรงงาน ทำการชาย บ่อดิน เป็นต้น

สำเนาถูกต้อง

นายสมปิต ใจรัก

รองปลัดกระทรวงพาณิชย์

1/3

สรุปผลประมาณการค่าก่อสร้าง

องค์การบริหารส่วนตำบลยั้งทะลาย อำเภออุ้มผาง จังหวัดสุพรรณบุรี

รายการประมาณการ โครงการซ่อมแซมอ่างสูบน้ำประตูเปิด - ปิดน้ำ หมู่ที่ ๒ บ้านดอนหอคอย ตำบลยั้งทะลาย

ปริมาณงาน จำนวน ๑ จุด

สถานที่ก่อสร้าง บริเวณที่ดินนางศิริ พึ่งบุญ ณ อยุธยา

หน่วยงานออกแบบและรายการ กองช่าง องค์การบริหารส่วนตำบลยั้งทะลาย


ประมาณราคาตามแบบ งบต.เลขที่ /๒๕๖๔ จำนวน แผ่น


ประมาณราคาเมื่อวันที่ เดือน กรกฎาคม พ.ศ. ๒๕๖๔


ลำดับที่	รายการ	ค่าวัสดุและค่าแรงงาน รวมเป็นเงิน (บาท)	FACTOR F	ค่าก่อสร้างทั้งหมด รวมเป็นเงิน	หมายเหตุ
๑	ประเภทงานอาคาร	๙๑,๗๗๗.๒๕	๑.๓๐๕๖	๑๑๙,๘๒๔.๓๘	
๒	ประเภทงานทาง				
๓	ประเภทงานชลประทาน				
๔	ประเภทงานสะพานและท่อเหลี่ยม				
๕	ประเภทงานครุภัณฑ์				สำเนาถูกต้อง
๖	หมวดค่าใช้จ่ายพิเศษ ตามข้อกำหนด เงื่อนไขและความจำเป็นต้องมี				๕ (นายสมบัติ กิจวีรฤติ)
	เงื่อนไข				รองปลัดองค์การบริหารส่วนตำบลยั้งทะลาย
	เงินล่วงหน้าจ่าย ๐%				
	เงินประกันผลงานหัก ๐%				
	ดอกเบี้ยเงินกู้ ๕%				
	ภาษี ๗%				
	รวมราคาค่าก่อสร้างเป็นเงินทั้งสิ้น			๑๑๙,๘๒๔.๓๘	
สรุป	คิดเป็นเงินงบประมาณเพียง พร้อมป้ายชื่อโครงการ			๑๑๙,๐๐๐.๐๐	ปรับลด
	ตัวอักษร (-หนึ่งแสนหนึ่งหมื่นเก้าพันบาทถ้วน-)				


หมายเหตุ ๑. ราคาค่าแรงอ้างอิงจากบัญชีค่าแรง/ค่าเงินการของกรมบัญชีกลางฉบับปรับปรุงวันที่ ๑๙ เดือน ตุลาคม ๒๕๖๐

๒. ราคาสีต้ออ้างอิงจากสำนักงบประมาณและพาณิชย์จังหวัดสุพรรณบุรี เดือน มิถุนายน ๒๕๖๔

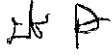ประมาณการโดย 
(นายประสิทธิ์ กล่อมดี)
ผู้ช่วยนายช่างโยธา

ตรวจสอบ 
(นายสมบัติ กิจวีรฤติ)
รองปลัด อบต. รักษาราชการแทน
ผู้อำนวยการกองช่าง

เห็นชอบ 
(นางสาวจันทร์จิรา ขำดวง)

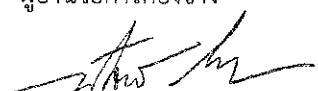อนุมัติ 
(นายประสิทธิ์ ไพเราะ)
นายกองค์การบริหารส่วนตำบลยั้งทะลาย

ปลัดองค์การบริหารส่วนตำบลยั้งทะลาย

แบบแสดงรายการปริมาณงานและราคา

ปร.๔

รายการประมาณการ โครงการซ่อมแซมอ่างสูบน้ำประตูเปิด - ปิดน้ำ หมู่ที่ ๒ บ้านดอนทอคอย ตำบลสูงทะลาย

แผ่นที่ ๑/๑

ปริมาณงาน จำนวน ๑ จุด

สถานที่ก่อสร้าง บริเวณที่ดินนางศิริ ฟิงบุญ ณ อยุธยา

ฝ่ายประมาณการ กองช่าง องค์การบริหารส่วนตำบลสูงทะลาย

แบบ อบต.เลขที่ /๒๕๖๔

ประมาณการโดย นายบริสุทธิ กลุ่มดี ผู้ช่วยนายช่างโยธา เมื่อวันที่ เดือน กรกฎาคม พ.ศ. ๒๕๖๔


ลำดับที่	รายการ	หน่วย	ปริมาณ	คำนวณต้นทุน(บาท)		หมายเหตุ
				ราคา/หน่วย	ราคาทุน	
๑	ซ่อมแซมอ่างสูบน้ำประตูเปิด - ปิดน้ำ					
	งานดินถม	ลบ.ม.	๔๐.๐๐	๓๕๐.๔๗	๑๔,๐๑๘.๘๐	
	งานท่อ คสล. ๑ ๐.๖๐ ม.	ท่อน	๗.๐๐	๖๕๐.๐๐	๔,๕๕๐.๐๐	
	งานลงหินคลุกพร้อมปรับเกลี่ย(ปรับแต่ง)	ลบ.ม.	๑๐.๐๐	๔๐๐.๐๐	๔,๐๐๐.๐๐	
	ค่าแรงวางท่อ พร้อมกลบกลับ ยาแนวท่อ	ท่อน	๗.๐๐	๓๔๕.๐๐	๒,๔๑๕.๐๐	
	คอนกรีตหยาบ	ลบ.ม.	๕.๕๐	๒,๐๒๘.๐๔	๑๑,๑๕๔.๒๒	
	ประตูปะบายน้ำแบบพวงมาลัยมือหมุน	ชุด	๑.๐๐	๔๕,๐๐๐.๐๐	๔๕,๐๐๐.๐๐	สี่บราคา
	ชุดรื้อท่อ คสล.เดิม พร้อมปรับแต่งอ่างสูบน้ำ	ชม.	๑.๕๐	๙๐๐.๐๐	๑,๓๕๐.๐๐	
	เหล็กเส้นกลม ขนาด ๙ มม.	คืบ	๐.๐๓	๒๖,๒๒๐.๕๖	๗๐๗.๙๖	
	เหล็กเส้นกลม ขนาด ๑๒ มม.	คืบ	๐.๓๕	๒๔,๗๒๙.๙๑	๘,๕๘๑.๒๘	
รวมราคาต้นทุน					๙๑,๗๗๗.๒๕	

สำเนาถูกต้อง

๕

(นายสมบัติ กิจวีระวุฒิ)

รองปลัดองค์การบริหารส่วนตำบลสูงทะลาย

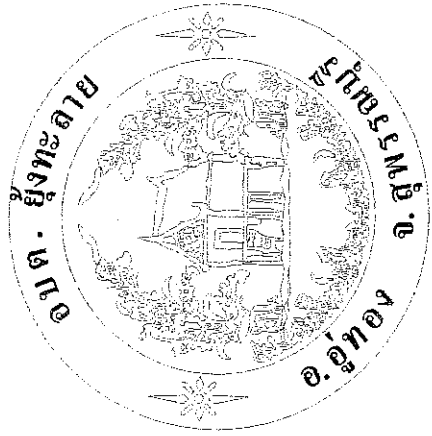

โครงการ ช่อมแซมอย่างสมบูรณ์ประตูเปิด - ปิดหน้า หมู่ที่ 2 บ้านดอนหอดอย ตำบลยั้งทะลาย

สำนักงานท้องถิ่น

๕

(นางสมพร ปันจรรักษ์)
รองปลัดองค์การบริหารส่วนตำบลยั้งทะลาย



โครงการ
- ขอมอบเงินอุดหนุนปรับปรุงอาคารเรียน -
ปีต่อปี หมู่ที่ 2 บ้านเตยเหลือง
ตำบลทุ่งหญ้า

สำรวจ ออกแบบ
ส.ก.พ.
(นายอภิชาติ ก่อเกียรติ)
นายอภิชาติ ก่อเกียรติ
นายอภิชาติ ก่อเกียรติ

เขียนแบบ
ส.ก.พ.
(นายอภิชาติ ก่อเกียรติ)
นายอภิชาติ ก่อเกียรติ

ตรวจ
ส.
(นายอภิชาติ ก่อเกียรติ)
นายอภิชาติ ก่อเกียรติ

เห็นชอบ
ส.
(นายอภิชาติ ก่อเกียรติ)
นายอภิชาติ ก่อเกียรติ

อนุมัติ
ส.
(นายอภิชาติ ก่อเกียรติ)
นายอภิชาติ ก่อเกียรติ

แบบแสดง
- ราคาค่าก่อสร้าง

แบบเลขที่
แผนที่ 1 / 7

รายการประกอบแบบ

- โดยไม่มีค่าความเสียหายของท่อไม่น้อยกว่า 0.5 %
- หากดำเนินการวางท่อระบายน้ำแล้วทิศทางการไหลไม่เป็นที่พอใจที่ผู้ว่าจ้างกำหนดให้ผู้รับจ้างต้องดำเนินการวางท่อใหม่
3. เหล็กเสริม
- ขนาดตามที่ระบุไว้ในแบบแปลน ต้องเป็นเหล็กใหม่และไม่เป็นสนิม
 - แบบหล่อ
 - กรณีที่ใช้ไม้ทำแบบหล่อ ต้องแข็งแรงไม่ยุบ ไม่คดงอ สามารถรับน้ำหนักได้หน้าไม้ที่สัมผัสกับคอนกรีตต้องหนาไม่น้อยกว่า 2.50 ซม.
 - แบบหล่อต้องสนิทเพื่อป้องกันน้ำรั่วและด้านในของไม้ที่สัมผัสกับคอนกรีตต้องให้เรียบ หรือด้วยแผ่นใยและเส้นลวดให้สะอาดทุกด้านก่อนเริ่มเทคอนกรีต
 - กรณีที่ใช้ไม้ยึดเป็นแบบสัมผัสกับคอนกรีต ต้องใช้ไม้ยึดหนาไม่น้อยกว่า 10 มิลลิเมตร
 - แบบหล่อและนั่งร้านที่รองรับคอนกรีตหล่อต้องแข็งแรงมั่นคงรับน้ำหนักและแรงสั่นสะเทือนได้โดยไม่ทรุดตัวและคอนกรีตจึงมีเสถียรภาพหรือแนว
 - กรณีใช้ปูนซีเมนต์ปอร์ตแลนด์ชนิดเร็วให้ยึดกับคอนกรีตแบบได้ทั้งหมดเมื่ออายุครบ 7 วัน
 - ห้ามมีไม้ยื่นทับหน้าบรทุกใด ๆ ที่สิ้นวันส่วนที่เขาคอนกรีตจนกว่าคอนกรีตจะมีอายุครบ 28 วัน
5. การแต่งตั้งวิศวกร
- เมื่อออกแบบแล้วถ้าผู้ควบคุมการก่อสร้างเป็นผู้ควบคุมหรือผู้รับจ้างต้องได้รับความเห็นชอบจากผู้ควบคุมงาน ๗ ตรวจสอบและวินิจฉัยก่อนดำเนินการต่อไป
 - กรณีผิดพลาดจากผู้ควบคุมการก่อสร้างให้ผู้รับจ้างเป็นผู้รับผิดชอบและออกค่าใช้จ่าย
- ให้เรียบร้อย อัตราส่วนผสมปูนซีเมนต์ต่อทราย 1 : 1

สำเนาถูกต้อง

นายสมศักดิ์ ก่อเกียรติ
ของผู้รับจ้างทำการบริหารการช่างรับเหมาก่อสร้าง


การดำเนินงานทั่วไป

1. การก่อสร้างตามสัญญาต้องเป็นไปตามรูปแบบ และรายละเอียดต่อท้ายสัญญาการก่อสร้างทุกประการ
2. ผู้รับจ้างรับรองว่า ได้ตรวจดูแบบและรายละเอียดสัญญาการก่อสร้าง โดยถี่ถ้วนหรือเห็นเข้าใจความหมาย โดยแจ้งแจ้งทุกประการแล้วจึงได้ลงนามสัญญา
3. ในขณะที่ยังรับจ้างก่อสร้างนั้นการก่อสร้าง ถ้าปรากฏแบบหรือรายละเอียดที่ไม่ชัดเจนหรือขัดแย้งกันหรือมีข้อสงสัยให้ผู้รับจ้างขอคำวินิจฉัยจากผู้ควบคุมงาน ๗
4. คำวินิจฉัยของคณะกรรมการตรวจสอบโดยคณะกรรมการ จะถือความถูกต้องในหลักวิชาและความเหมาะสมเป็นหลักการในการวินิจฉัยชี้ขาด
5. สิ่งใดที่ไม่ได้ระบุไว้ในแบบหรือรายละเอียดสัญญา แต่จำเป็นเพื่อใช้จากเสร็จสมบูรณ์แล้ว ผู้รับจ้างต้องทำงานนั้นโดยไม่ได้คิดค่าจ้างเพิ่มอีก
6. ผู้รับจ้างต้องรับผิดชอบและจัดหาวัสดุให้ค่าเสียหายต่าง ๆ ที่จะเกิดแก่อาคารที่ก่อสร้าง
7. ผู้รับจ้างต้องจัดหาเครื่องมือเครื่องจักรครุภัณฑ์และวัสดุต่าง ๆ ที่จะเกิดแก่อาคารงานพินทุและวัสดุที่ส่งไปมาใช้โดยมิได้คิดค่าจ้างล่วงหน้าแล้วเสร็จ หากเกิดอุบัติเหตุอันตรายหรือความเสียหายเนื่องจากการดำเนินการก่อสร้าง ผู้รับจ้างจะต้องเป็นผู้รับผิดชอบและจัดหาวัสดุให้ค่าเสียหายทั้งสิ้น
8. ผู้รับจ้างต้องติดตั้งป้ายประกาศงานก่อสร้าง สัญญาฉบับให้ชัดเจนทั้งในเวลากลางวันและกลางคืน และเผื่อผู้ปฏิบัติงานที่ทำงานทุกสัปดาห์โดยผู้รับจ้างมีหน้าที่จัดจ้างมีหน้าที่จัดจ้างและจ่ายค่าจ้างเองทั้งสิ้น
9. ในขณะก่อสร้าง ถ้ามีอุปสรรคหรือเกิดความเสียหายกับท่อระบายน้ำ ฐานเคเบิล โทรศัพท และอื่น ๆ ผู้รับจ้างจะต้องเป็นผู้รับผิดชอบและออกค่าใช้จ่ายเองทั้งสิ้น
10. ผู้รับจ้างต้องทำการก่อสร้างให้ติดต่อกันเป็นช่วงอย่างต่อเนื่อง ห้ามมีการก่อสร้างเป็นช่วง ๆ นอกจากกรณีจำเป็น ให้ผู้รับจ้างขอความเห็นชอบจากผู้ควบคุมงาน ๗

รายการประกอบแบบงานวางท่อระบายน้ำ

1. ท่อ คลด.
- ท่อ คลด. หมายความว่า ท่อระบายน้ำคอนกรีตเสริมเหล็ก ปากรางเส้น ๓ นิ้ว 3 รองพื้นด้วยทรายอัดแน่น พร้อมปูหน้าลาดท่อ
2. งานวางท่อ คลด.
- 2.1 การขุดดิน
 - กองการขุดดินวางท่อระบายน้ำ ผู้รับจ้างต้องดำเนินการที่ระดับความสูงตามองศาตามที่ก่อสร้าง
 - การขุดดินวางท่อระบายน้ำต้องให้ลาดเอียงไปตามทิศทางที่ผู้ว่าจ้างกำหนดพร้อมกลับให้เรียบร้อย

โครงการ	- ขอมุมเขมาลาลงเก็บประตูเปิด - ปิดหน้า หมู่ที่ 2 บ้านดอนหนองจอย ตำบลวังตะขอม
สำรวจ ออกแบบ	(ผู้ควบคุมงาน) (นามสกุล กิตติคุณ) (นามสกุล กิตติคุณ) (นามสกุล กิตติคุณ) (นามสกุล กิตติคุณ)
เขียนแบบ	(นามสกุล กิตติคุณ) (นามสกุล กิตติคุณ)
ตรวจ	(นามสกุล กิตติคุณ) (นามสกุล กิตติคุณ) (นามสกุล กิตติคุณ)
เห็นชอบ	(นามสกุล กิตติคุณ) (นามสกุล กิตติคุณ) (นามสกุล กิตติคุณ)
อนุมัติ	(นามสกุล กิตติคุณ) (นามสกุล กิตติคุณ) (นามสกุล กิตติคุณ)
แบบแสดง	รูปตัด
แบบฉบับที่	
แผ่นที่	4 / 7

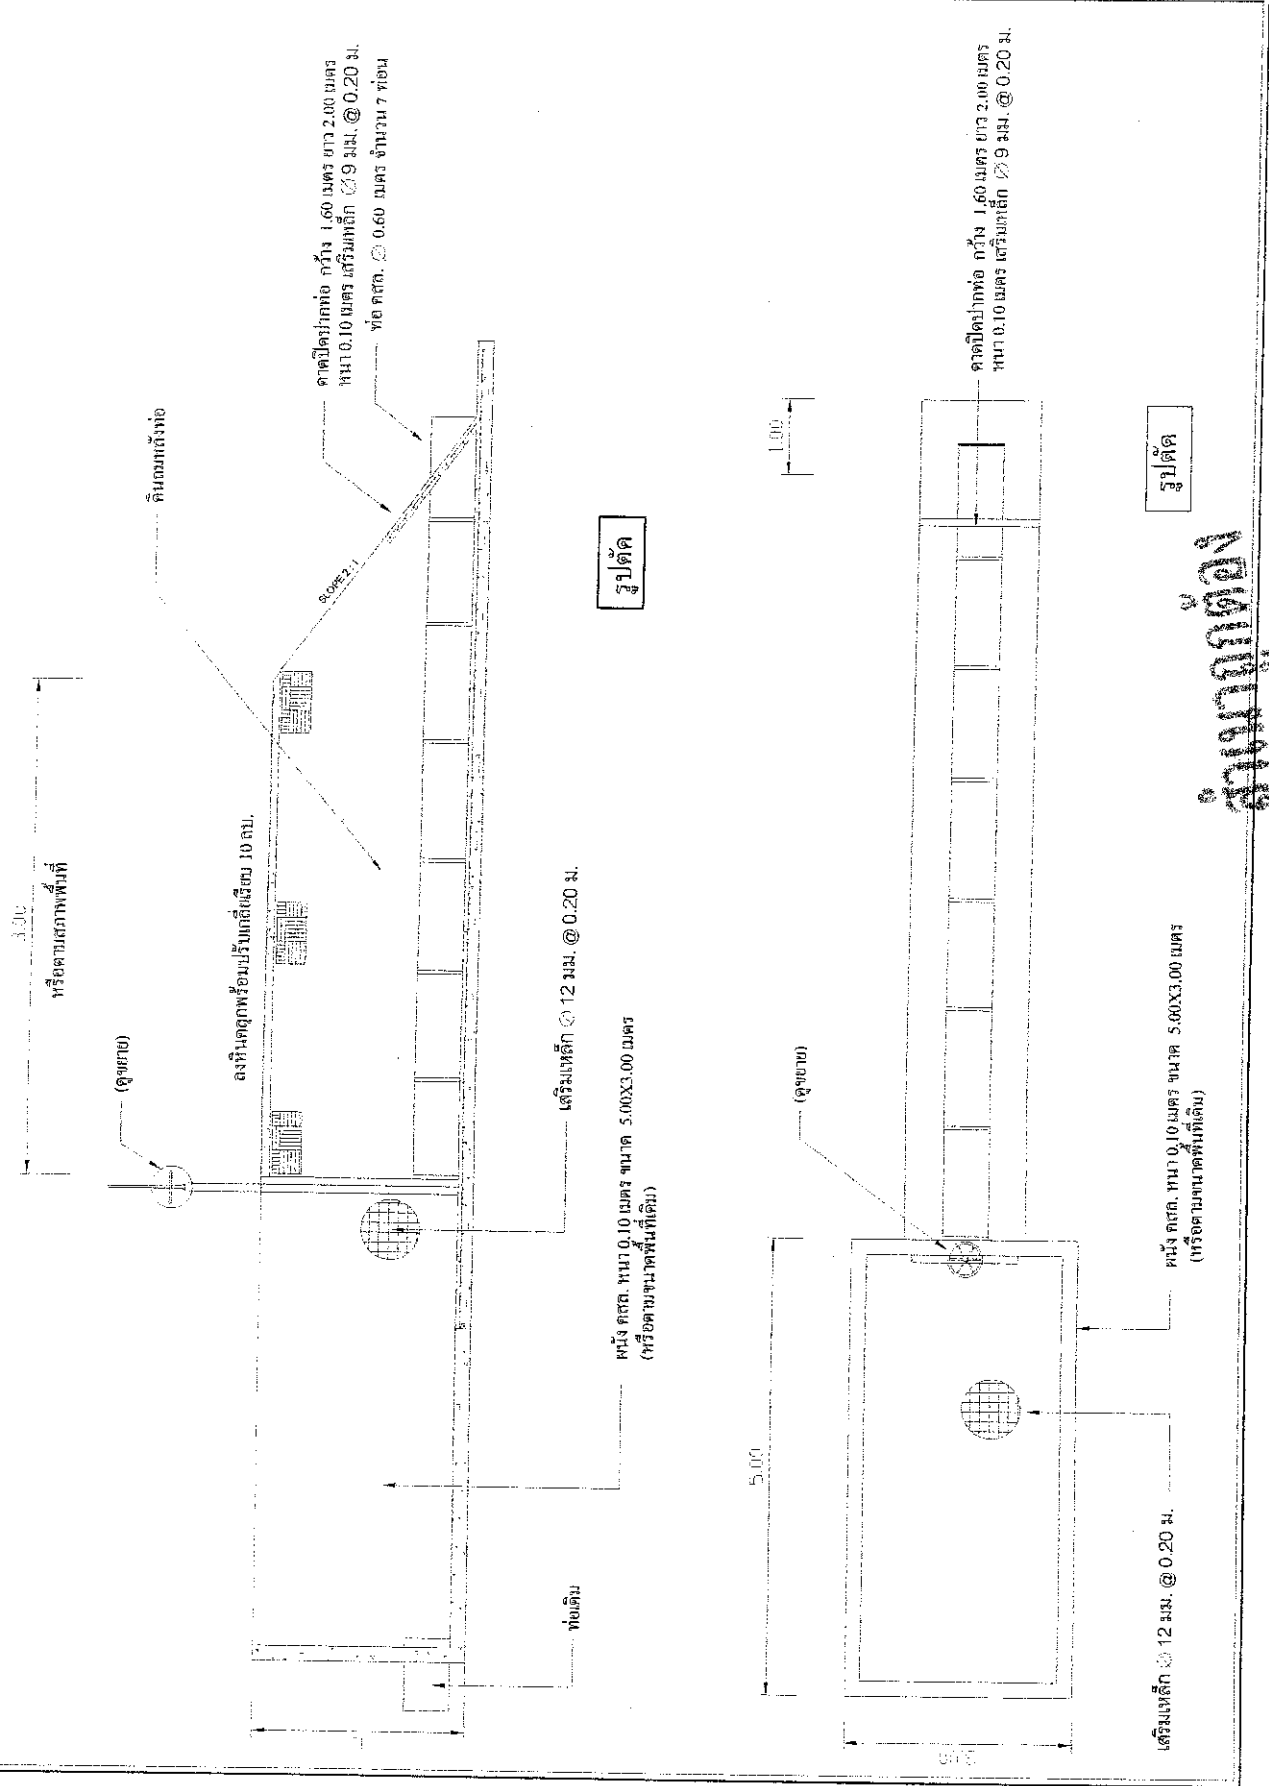

สำนักงานตั้ง

๒

(นายสมนันท์ กิจวิญญูณี)
 ราชบัณฑิตยสถานวิศวกรรมด้านสิ่งแวดล้อม



กระทรวงศึกษาธิการ

แบบก่อสร้าง

ภาคเหนือ

มหาวิทยาลัยเทคโนโลยีสุรนารี

โครงการ

ระบบสารสนเทศเพื่อการศึกษา

ลำดับ	ชื่อ	ตำแหน่ง	ชื่อ	ตำแหน่ง	ชื่อ	ตำแหน่ง
1	นาย	นาย	นาย	นาย	นาย	นาย
2	นาย	นาย	นาย	นาย	นาย	นาย
ชื่อ

หมายเหตุ

ราคาต่อหน่วยที่ใช้ในการประมาณการใช้ผู้เช่าสร้างภายในประเทศ เป็น
ราคาขายปลีกเฉลี่ยของราคาต่อหน่วยเฉลี่ยก่อสร้าง ซึ่งจัดทำตามหนังสือ
ที่ ศคช.ร.ร. 0405.2/ว452 สว. 17 ที่สพ.น. 2562 (ว452) และกรณีผู้ให้เช่า
ใช้วิธีการเฉพาะเจาะจง ให้เป็นราคาแบบท้ายสัญญา ที่ผ่านการดำเนินการด้วยวิธี
การเฉลี่ยกับรับ 5452

ภาคเหนือ

มหาวิทยาลัยเทคโนโลยีสุรนารี

โครงการ

ระบบสารสนเทศเพื่อการศึกษา

ลำดับ	ชื่อ	ตำแหน่ง	ชื่อ	ตำแหน่ง	ชื่อ	ตำแหน่ง
1	นาย	นาย	นาย	นาย	นาย	นาย
2	นาย	นาย	นาย	นาย	นาย	นาย
เอกสารแนบหมายเลข 1

ชื่อผู้รับจ้าง

V.3

ข้อกำหนดเกี่ยวกับการใช้วัสดุก่อสร้างและครุภัณฑ์ตามสัญญาก่อสร้าง เพื่อส่งเสริมการใช้ สินค้า/ผลิตภัณฑ์ ที่ผลิตในประเทศ

- ผู้รับจ้างต้องใช้วัสดุหรือครุภัณฑ์ที่เป็นส่วนหนึ่งของงานก่อสร้าง(ถ้ามี) ตามโครงการก่อสร้างนี้ โดยต้องเป็นวัสดุหรือครุภัณฑ์ที่เป็นผลิตภัณฑ์ที่ผลิตภายในประเทศ ไม่น้อยกว่าร้อยละ 60 ของมูลค่าวัสดุหรือครุภัณฑ์ที่ใช้ในโครงการก่อสร้างนี้ ทั้งนี้หากงานก่อสร้างมีวัสดุหรือครุภัณฑ์เป็นเหล็ก จะต้องใช้วัสดุหรือครุภัณฑ์เป็นเหล็กซึ่งเป็นสินค้าผลิตภายในประเทศ ไม่น้อยกว่าร้อยละ 90 ของปริมาณเหล็กที่ใช้ตามสัญญาก่อสร้างนี้
- ผู้รับจ้างต้องเสนอแผนการใช้วัสดุหรือครุภัณฑ์ที่เป็นผลิตภัณฑ์ที่ผลิตภายในประเทศตามสัญญาจ้างก่อสร้างนี้ ตามเอกสาร ภาคผนวก 2 และ ภาคผนวก 3 (ภาคผนวก 3 เฉพาะกรณีที่ปีงบประมาณก่อสร้างที่ปีงบประมาณ 2 และ ปีงบประมาณ 3 (ภาคผนวก 3 เฉพาะกรณีที่ปีงบประมาณก่อสร้างที่ปีงบประมาณ 2 และ ปีงบประมาณ 3) ให้ผู้รับจ้าง ตามระยะเวลาที่กำหนดในสัญญาจ้าง(ถ้ามี) แต่ต้องไม่น้อยกว่า 30 วันหลังจากแนบในสัญญาจ้างก่อสร้าง หากผู้รับจ้างไม่เสนอแผนตามเวลาที่กำหนด ถือว่าผู้รับจ้างผิดสัญญา ผู้รับจ้างมีสิทธิยกเลิกสัญญาได้
- ผู้รับจ้างสามารถเสนอแผนการใช้วัสดุหรือครุภัณฑ์ที่เป็นผลิตภัณฑ์ที่ผลิตในประเทศเป็นมูลค่า/ปริมาณ การใช้วัสดุหรือครุภัณฑ์ที่ผลิตในประเทศในระยะเวลาไม่น้อยกว่าร้อยละ 60 ทั้งนี้ผู้รับจ้างต้องแจ้งการปรับแผนให้ผู้รับจ้างก่อสร้างทราบก่อนดำเนินการนำวัสดุหรือครุภัณฑ์ที่ปรับมาใช้ส่งมอบให้รับจ้างนำส่งภายใน 7 วัน ทั้งนี้ต้องขอการส่งมอบงานแต่ละงวด

- ผู้รับจ้างต้องแสดงหลักฐานเพื่อประกอบการพิจารณาว่าวัสดุหรือครุภัณฑ์ที่เป็นผลิตภัณฑ์ที่ผลิตภายในประเทศ อย่างใดอย่างหนึ่งแล้วแต่กรณี แสดงต่อผู้รับจ้างเมื่อผู้รับจ้างร้องขอ เพื่อประกอบการตรวจสอบของผู้รับจ้างว่าวัสดุหรือครุภัณฑ์/ครุภัณฑ์ ที่ผู้รับจ้างนำมาใช้เป็นผลิตภัณฑ์ที่ผลิตในประเทศหรือไม่ ดังนี้

- สำเนาใบรับรองสินค้าที่ผลิตในประเทศ Made in Thailand (MIT) ที่ออกโดยสภาอุตสาหกรรมแห่งประเทศไทย
- ฉลากสินค้า ที่แสดงว่าเป็นสินค้าที่ผลิตในประเทศไทย
- หลักฐานแสดงที่ตั้งของแหล่งผลิต ที่สามารถแสดงได้ว่าเป็นวัสดุหรือครุภัณฑ์ที่ผลิตในประเทศ เช่นตำแหน่งที่ตั้งโรงงาน ภาคราย ยอด เป็นต้น


สรุปผลประมาณการค่าก่อสร้าง


องค์การบริหารส่วนตำบลยั้งทะลาย อำเภออุ้มถ้อง จังหวัดสุพรรณบุรี


รายการประมาณการ โครงการ วางท่อระบายน้ำพร้อมบ่อพัก หมู่ที่ ๓ บ้านคอนพุทรา ตำบลยั้งทะลาย
 ปริมาณงาน จำนวน ๑ แห่ง งานวางท่อระบายน้ำ คสล. ๑.๐.๖๐ ม. จำนวน ๑๔๔ ท่อน
 บ่อพัก คสล. พร้อมฝาบ่อพัก คสล. ขนาดบ่อพักคสล. ๑.๑๐x๑.๑๐ ม. จำนวน ๑๖ บ่อ
 สถานที่ก่อสร้าง จากที่ดินนางสมปอง คงหอม ถึงบ้านนายสมาน คงหอม
 หน่วยงานออกแบบและรายการ กองช่าง องค์การบริหารส่วนตำบลยั้งทะลาย
 ประมาณราคาตามแบบ อบรม.เลขที่ /๒๕๖๔ จำนวน ๑ แผ่น
 ประมาณราคาเมื่อวันที่ เดือน กรกฎาคม พ.ศ. ๒๕๖๔


ลำดับที่	รายการ	ค่าวัสดุและค่าแรงงาน รวมเป็นเงิน (บาท)	FACTOR F	ค่าก่อสร้างทั้งหมด รวมเป็นเงิน	หมายเหตุ
๑	ประเภทงานอาคาร	๓๒๕,๗๕๖.๕๒	๑.๓๐๕๖	๔๒๕,๓๐๗.๕๘	
๒	ประเภทงานทาง				
๓	ประเภทงานชลประทาน				
๔	ประเภทงานสะพานและท่อเหลี่ยม				
๕	ประเภทงานครุภัณฑ์				
๖	หมวดค่าใช้จ่ายพิเศษ ตามข้อกำหนด เงื่อนไขและความจำเป็นต้องมี				
	เงื่อนไข				
	เงินล่วงหน้าจ่าย ๐%				
	เงินประกันผลงานหัก ๐%				
	ดอกเบี้ยเงินกู้ ๕%				
	ภาษี ๗%				
	รวมราคาค่าก่อสร้างเป็นเงินทั้งสิ้น			๔๒๕,๓๐๗.๕๘	
สรุป	คิดเป็นเงินงบประมาณเพียง พร้อมป้ายชื่อโครงการ			๔๒๕,๐๐๐.๐๐	ปรับลด
	ตัวอักษร (-สี่แสนสองหมื่นห้าพันบาทถ้วน-)				

หมายเหตุ ๑. ราคาค่าแรงอ้างอิงจากบัญชีค่าแรง/ดำเนินการของกรมบัญชีกลางฉบับปรับปรุงวันที่ ๑๙ เดือน ตุลาคม ๒๕๖๐
 ๒. ราคาวัสดุอ้างอิงจากสำนักงบประมาณและพาณิชย์จังหวัดสุพรรณบุรี เดือน มิถุนายน ๒๕๖๔

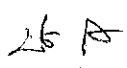ประมาณการโดย 
 (นายบริสุทธิ กล่อมดี)
 ผู้ช่วยนายช่างโยธา

ตรวจสอบ 
 (นายสมบัติ กิจวีรุฑิ)
 รองปลัด อบต. รักษาการแทน
 ผู้อำนวยการกองช่าง

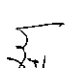เห็นชอบ 
 (นางสาวจันทริกา ชำดวง)
 ปลัดองค์การบริหารส่วนตำบลยั้งทะลาย

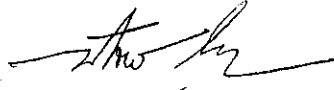อนุมัติ 
 (นายประสิทธิ์ ไพเราะ)
 นายกององค์การบริหารส่วนตำบลยั้งทะลาย

แบบแสดงรายการปริมาณงานและราคา

ปร.๔

แผ่นที่ ๓/๑

รายการประมาณการ โครงการวางท่อระบายน้ำพร้อมบ่อพัก หมู่ที่ ๓ บ้านดอนพุทรา ตำบลยั้งทะลาย

ปริมาณงาน จำนวน ๑ แห่ง งานวางท่อระบายน้ำ คสล. ๑.๖๐ ม. จำนวน ๑๔๔ ท่อน

บ่อพัก คสล.พร้อมฝาบ่อพัก คสล. ขนาดบ่อพักคสล. ๑.๑๐x๑.๑๐ ม. จำนวน ๑๖ บ่อ

สถานที่ก่อสร้าง จากที่ดินนางสมปอง คงหอม ถึงบ้านนายสมาน คงหอม

ฝ่ายประมาณการ กองช่าง องค์การบริหารส่วนตำบลยั้งทะลาย

แบบ อบต.เลขที่ /๒๕๖๔

ประมาณการโดย นายบริสุทธิ์ กล่อมดี ผู้ช่วยนายช่างโยธา

เมื่อวันที่

เดือน กรกฎาคม พ.ศ. ๒๕๖๔

หน่วย:บาท


ลำดับที่	รายการ	หน่วย	ปริมาณ	คำนวณต้นทุน(บาท)		หมายเหตุ	
				ราคา/หน่วย	ราคาทุน		
๑	งานวางท่อและบ่อพัก						
	งานขุดดิน	ลบ.ม.	๑๕๓.๖๐	๑๗.๖๑	๒,๗๐๔.๙๐		
	งานบ่อพัก คสล.ขนาด ๑.๑๐x๑.๑๐ ม.	บ่อ	๑๖.๐๐	๙,๕๐๐.๐๐	๑๕๒,๐๐๐.๐๐		
	งานท่อ คสล. ๑.๖๐ ม.	ท่อน	๑๔๔.๐๐	๖๕๐.๐๐	๙๓,๖๐๐.๐๐		
	งานลงหินคลุกพร้อมปรับเกลี่ย(ปรับแต่ง)	ลบ.ม.	๑๔.๐๐	๔๐๐.๐๐	๕,๖๐๐.๐๐		
	ค่าแรงวางท่อ พร้อมรถกลับ ยานแนวท่อ	ท่อน	๑๔๔.๐๐	๓๔๕.๐๐	๔๙,๖๘๐.๐๐		
	ทรายหยาบรองพื้น	ลบ.ม.	๙.๐๒	๔๓๐.๐๐	๓,๘๗๘.๖๐		
	คอนกรีตหยาบ	ลบ.ม.	๙.๐๒	๒,๐๒๘.๐๔	๑๘,๒๙๒.๙๒		
รวมราคาต้นทุน						๓๒๕,๗๕๖.๔๒	

สำเนาถูกต้อง

๕

(นายสมบัติ กิจวีรฤดี)

ช่างวัดลงค่าการบริหารส่วนตำบลยั้งทะลาย

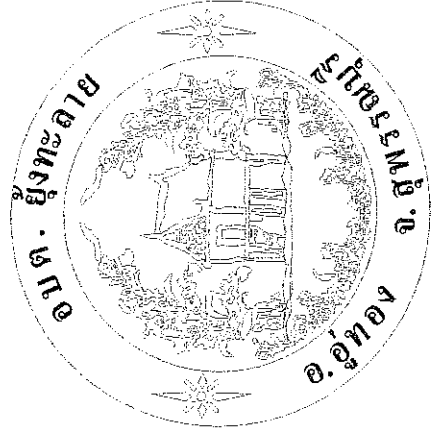

โครงการวางที่ระบายน้ำพร้อมบ่พัก หมู่ที่ 3 บ้านดอนพุทรา ตำบลสูงทะลาย

อำนาจดอย

๘


(นายสมบัติ กิจวีระชัย)

สมาชิกองค์การบริหารส่วนตำบลสูงทะลาย

แผนที่สังเขป


โครงการวางท่อระบายน้ำพร้อมบ่อพัก หมู่ที่ 3 บ้านดอนพุทรา ตำบลยูงทะเลาย

จากที่ดินนางสมบอง คงหอม ถึงบ้านนายสมาน คงหอม
 ท่อระบายน้ำ คสล. Ø 0.60 เมตร จำนวน 144 ท่อน บ่อพักคสล.พร้อมฝาบ่อพัก คสล. ขนาดบ่อพัก คสล. 1.10 x 1.10 เมตร จำนวน 16 บ่อ

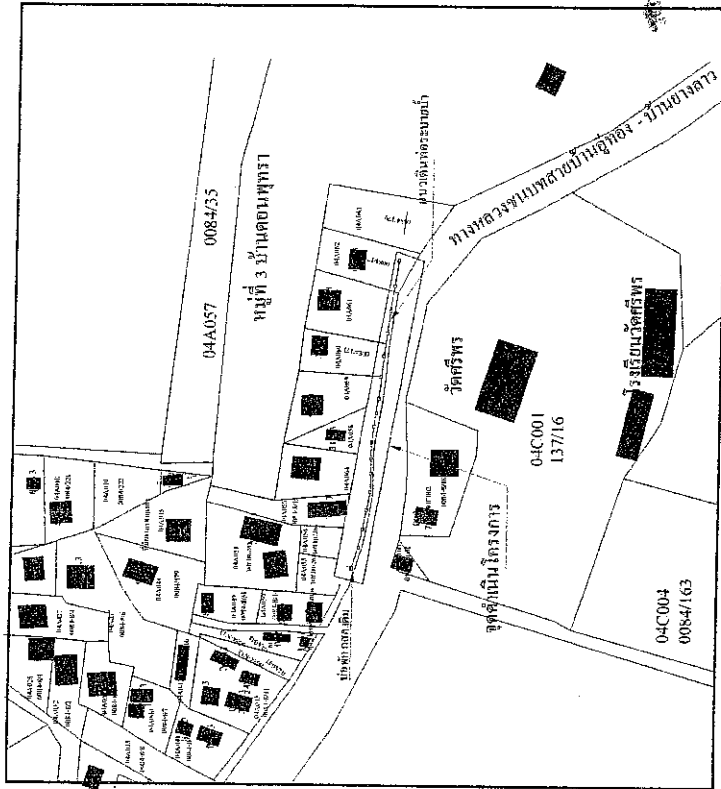


หมายเหตุ

- จุดติดตั้งบ่อพักคสล. สามารถเปลี่ยนแปลงได้ตามความเหมาะสม
- ในกรณีที่มีแบบแปลนก่อสร้างมีความขัดแย้ง ให้ผู้รับจ้างทำบันทึกปรึกษาช่างผู้ควบคุมงานและคณะกรรมการจัดซื้อเพื่อทำข้อสรุปในการดำเนินการ


	องค์การปกครองส่วนท้องถิ่น อำเภออุ้มผาง จังหวัดตาก
โครงการ -วางท่อระบายน้ำพร้อมบ่อพัก หมู่ที่ 3 บ้านดอนพุทรา ตำบลยูงทะเลาย	เขียนแบบ (นายประสิทธิ์ กอสมศรี) ผู้ชำนาญการโยธา
ตรวจ (นายสมศักดิ์ กิ่งวิวัฒน์) รองปลัดเทศบาล ผู้อำนวยการกองช่าง	เห็นชอบ (นายประสิทธิ์ กอสมศรี) ปลัดเทศบาลตำบลบ้านดอนพุทรา
อนุมัติ (นายประจักษ์ ไชยวงษ์) นายอำนวยการบริหารส่วนท้องถิ่นจังหวัดตาก	แบบแสดง -แบบผังจบโครงการ แบบแสดงที่ 1 / 2



ป้ายประชาสัมพันธ์โครงการ (ป้ายไว้นิล)

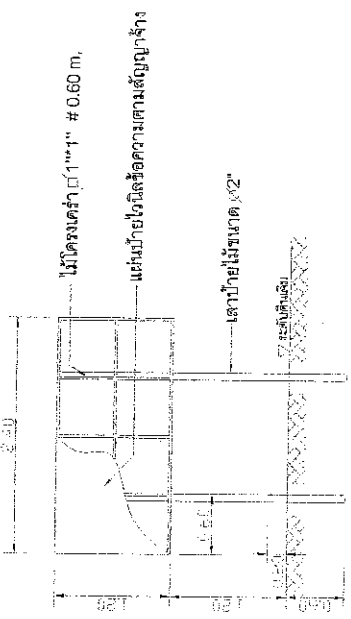


รูปถ่ายป้าย SCALE 1:50

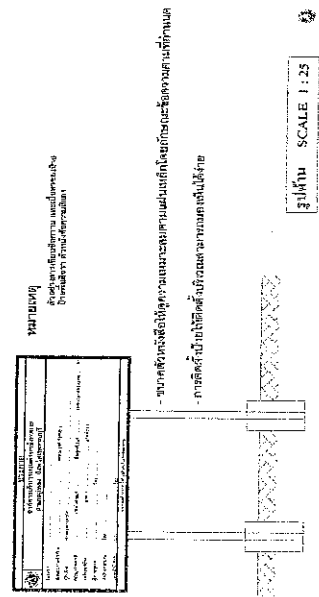


รูปด้าน SCALE 1:25

ป้ายโครงการแล้วเสร็จ (ป้ายเหล็ก)

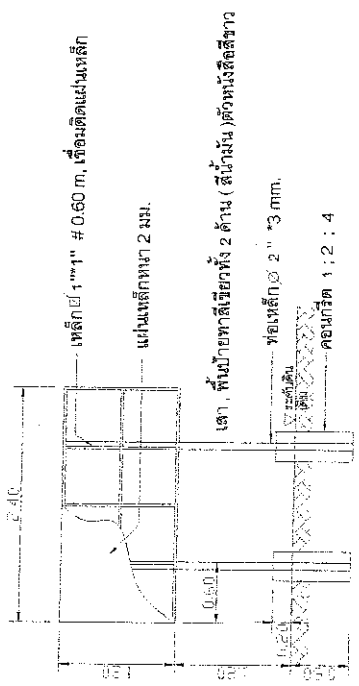

รูปถ่ายป้าย SCALE 1:50

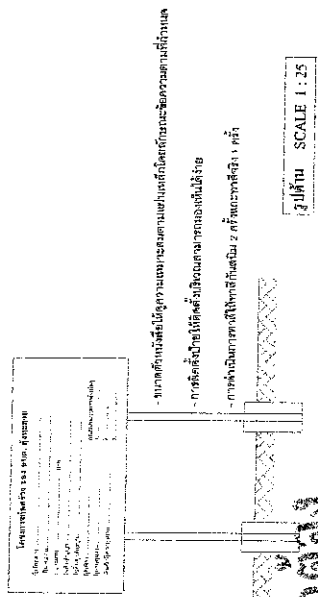

รูปด้าน SCALE 1:25

สำนักงานเขต

๒

(นายสมภพ ใจจริง)

รองปลัดเขตฯ/หัวหน้าส่วนช่างเทคนิค

โครงการ
- งานเขียนแบบป้ายโครงการ รหัส 3
- บ้านหนองหว้า ตำบลหนองหว้า

เขียนแบบ
L.A.
(นายอนุชิต ใจจริง)
ผู้ควบคุมงาน

ตรวจ
[Signature]
(นายอนุชิต ใจจริง)
รองปลัดเขตฯ, หัวหน้างานช่างเทคนิค


เห็นชอบ
[Signature]
(นายสมภพ ใจจริง)
ปลัดเขตฯ/หัวหน้าส่วนช่างเทคนิค

อนุมัติ
[Signature]
(นายประสิทธิ์ ใจจริง)
นายกองค์การบริหารส่วนตำบลหนองหว้า


แบบแสดง
- แบบแสดงงาน

แบบเลขที่


แผ่นที่ 2 / 2

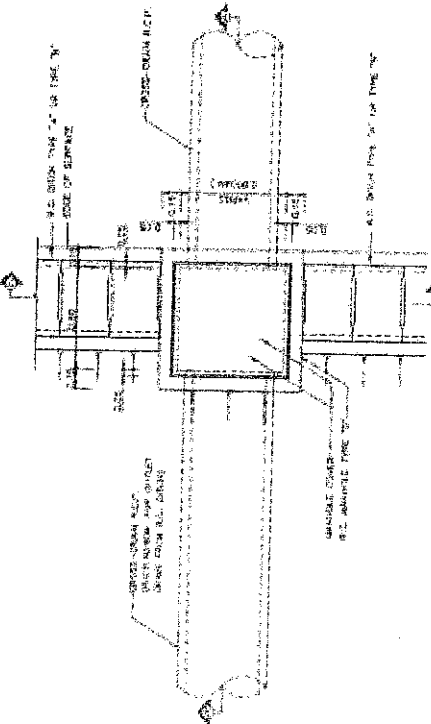


PLAN OF R.C. DITCH TYPE "A" OR TYPE "B"
WITH MANHOLE TYPE "B" AND BRIDGE-DRAIN PIPE CULVERT
SCALE 1:10

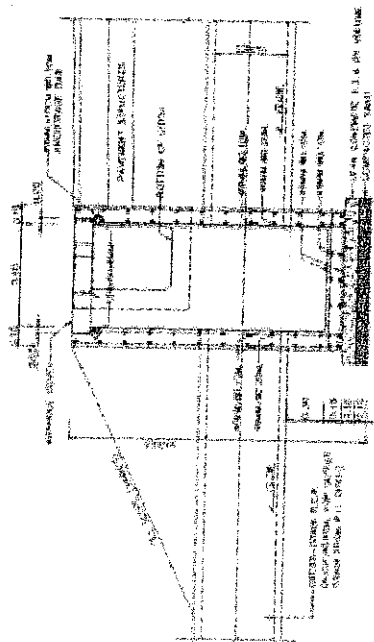


SECTION (A) - (A) MANHOLE TYPE "A" OR TYPE "B"
SCALE 1:10

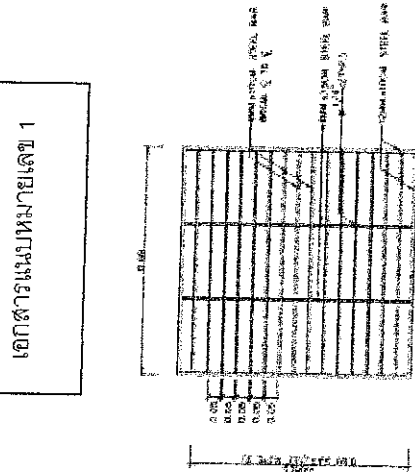

STEEL MANHOLE COVER
SCALE 1:10

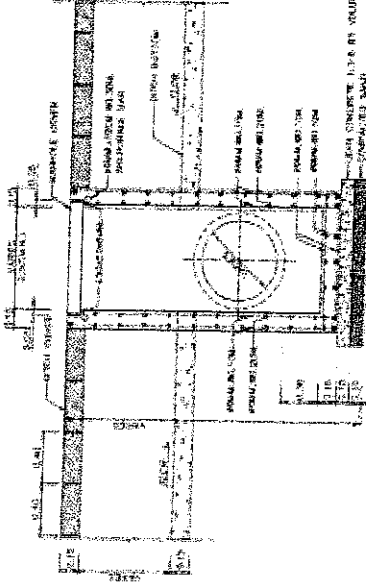

SECTION (B) - (B) MANHOLE TYPE "B"
SCALE 1:10

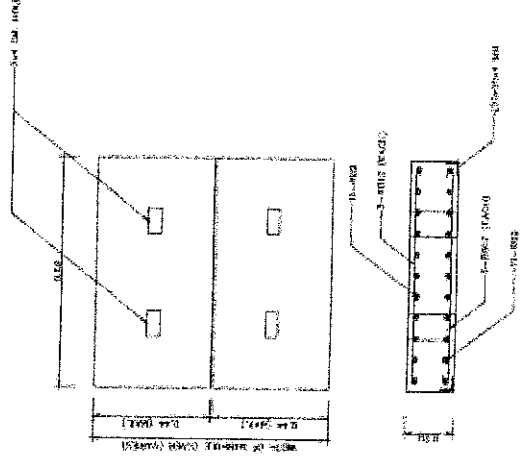

CONCRETE MANHOLE COVER
SCALE 1:10

- หมายเหตุ :
1. วัสดุที่ใช้ทำโครงสร้างและท่อระบายน้ำควรเป็นวัสดุที่ทนทานและเหมาะสมกับสภาพแวดล้อม
 2. การก่อสร้างควรปฏิบัติตามแบบอย่างและข้อกำหนดของกรมโยธาธิการและผังเมือง
 3. การก่อสร้างควรคำนึงถึงความปลอดภัยของผู้ปฏิบัติงานและผู้สัญจร
 4. การก่อสร้างควรคำนึงถึงผลกระทบต่อสิ่งแวดล้อม
 5. การก่อสร้างควรคำนึงถึงผลกระทบต่อชุมชน
 6. การก่อสร้างควรคำนึงถึงผลกระทบต่อสุขภาพ
 7. การก่อสร้างควรคำนึงถึงผลกระทบต่อสังคม
 8. การก่อสร้างควรคำนึงถึงผลกระทบต่อเศรษฐกิจ
 9. การก่อสร้างควรคำนึงถึงผลกระทบต่อวัฒนธรรม
 10. การก่อสร้างควรคำนึงถึงผลกระทบต่อศิลปกรรม

เอกสารแนบหมายเลข 1

KINGDOM OF THAILAND
 MINISTRY OF TRANSPORT
 DEPARTMENT OF HIGHWAYS
 (Kasatrasakul Road)

PROJECT : ROAD & BRIDGEWORKS
 CONTRACT NO. :
 DRAWING NO. :
 SHEET NO. :
 DATE :
 SCALE :
 PROJECT LOCATION :
 CONTRACTOR :
 PROJECT TITLE :
 DRAWN BY :
 CHECKED BY :
 APPROVED BY :
 DATE :
 SCALE :
 PROJECT LOCATION :
 CONTRACTOR :
 PROJECT TITLE :
 DRAWN BY :
 CHECKED BY :
 APPROVED BY :
 DATE :
 SCALE :

กำหนดโดย

๑/

(นายสมเกียรติ กิจทรัพย์)
 ผู้อำนวยการบริหารงานด้านศิลปกรรมศาสตร์

รายงานผลการประเมินผลสัมฤทธิ์ของงาน
และองค์ความรู้ที่ได้รับในโครงการ

ลำดับ	ชื่อโครงการ	ผู้ดำเนินโครงการ	ชื่อผู้รับผิดชอบ	วันที่เริ่มโครงการ	วันที่สิ้นสุดโครงการ	ชื่อผู้ประเมินผล	ผลประเมิน
1							
2							
3							
4							
รวม							
ผู้จัดทำ							
ผู้ตรวจสอบ							

หมายเหตุ

รณชาติของช่างที่ใช้ในการก่อสร้างและการใช้วัสดุก่อสร้างภายในประเทศ เป็น
รณชาติภายในเมืองกรุงเทพมหานครและนครราชสีมาและจังหวัดบุรีรัมย์ เชียงใหม่ เชียงราย
ที่ ๑๓๐๕.๒/๒๕๕๒ ๖๓ ๑๗ กันยายน ๒๕๕๒ (๒๕๕๒) และกรณีที่มีช่าง
ด้วยวิธีการเฉพาะเจาะจง ให้เป็นราคาแบบยกสัญญา ที่ผ่านการดำเนินการด้วยวิธี
การเชิญซองที่วัน ๒๕๕๒

๒๓ ตุลาคม ๒๕๕๒

นางสาวกมลทิพย์ กิ่งกรพิทักษ์

นางสาวกมลทิพย์ กิ่งกรพิทักษ์

ลำดับ	รายการ	หมวด	ปริมาณ	หน่วย	ราคาต่อหน่วย	รวม
1						
2						
3						
รวม						
ผู้จัดทำ						
ผู้ตรวจสอบ						

เอกสารแนบหมายเลข 2

นางสาวกมลทิพย์ กิ่งกรพิทักษ์

**ข้อกำหนดเกี่ยวกับวิธีการก่อสร้างและครุภัณฑ์ตามสัญญาก่อสร้าง
เพื่อส่งเสริมการใช้ สินค้า/ผลิตภัณฑ์ ที่ผลิตในประเทศ**

- ผู้รับจ้างต้องใช้วัสดุก่อสร้างหรือครุภัณฑ์ที่เป็นส่วนหนึ่งของงานก่อสร้าง(ถ้ามี) ตามโครงการก่อสร้างนี้ โดยต้องเป็นวัสดุก่อสร้างหรือครุภัณฑ์ที่เป็นผลิตภัณฑ์ที่ผลิตภายในประเทศ ไม่ใช่วัสดุที่นำเข้า 60 ของมูลค่าวัสดุก่อสร้างที่ใช้ในโครงการก่อสร้างนี้ ทั้งนี้หากงานก่อสร้างมีวัสดุก่อสร้างที่เป็นเหล็ก จะต้องใช้วัสดุก่อสร้างที่เป็นเหล็กซึ่งเป็นสินค้าผลิตภายในประเทศ ไม่ใช่วัสดุที่นำเข้า 90 ของปริมาณเหล็กที่ใช้ตามสัญญาก่อสร้างนี้
- ผู้รับจ้างต้องเสนอแผนการใช้วัสดุก่อสร้างและครุภัณฑ์ ที่เป็นผลิตภัณฑ์ที่ผลิตภายในประเทศตามสัญญาจ้างก่อสร้างนี้ ตามเอกสาร ภาคผนวก 2 และ ภาคผนวก 3 [ภาคผนวก 3 เฉพาะกรณีที่เป็นงานก่อสร้างที่มีวัสดุก่อสร้างที่เป็นเหล็ก] ให้ผู้รับจ้าง ตามระยะเวลาที่กำหนดในสัญญาจ้าง(ถ้ามี) แต่ต้องไม่เกินกว่า 30 วันหลังจากเริ่มงานในสัญญาจ้างก่อสร้าง หากผู้รับจ้างไม่เสนอแผนตามเวลาที่กำหนด หรือผู้รับจ้างจัดส่งผลิตภัณฑ์ที่ผลิตโดยผู้รับจ้างไม่ได้
- แผนการใช้วัสดุก่อสร้างน ที่ผู้รับจ้างเสนอ สามารถปรับเปลี่ยนได้ตามความจำเป็น เพื่อให้บุคลากรปริมาณ การใช้วัสดุก่อสร้าง ซึ่งเป็นผลิตภัณฑ์ที่ผลิตในประเทศไม่ต่ำกว่าร้อยละ 60 ทั้งนี้ผู้รับจ้างต้องแจ้งการปรับแผนให้ผู้รับจ้างก่อสร้างทราบก่อนดำเนินการนำวัสดุก่อสร้าง ตามแผนที่ได้รับไปนำมาใช้ล่วงหน้าอย่างน้อย 7 วัน ทั้งนี้ต้องผ่านการส่งมอบงานแต่ละงวด
- ผู้รับจ้างต้องแสดงหลักฐานเพื่อประกอบการพิจารณาว่าวัสดุก่อสร้างหรือครุภัณฑ์ที่เป็นผลิตภัณฑ์ที่ผลิตภายในประเทศ อย่างใดอย่างหนึ่งแล้วแต่กรณี แสดงต่อผู้รับจ้างและผู้รับจ้างร้องขอ เพื่อประกอบการตรวจสอบของผู้รับจ้างว่าวัสดุก่อสร้าง/ครุภัณฑ์ ที่ผู้รับจ้างนำมาใช้เป็นผลิตภัณฑ์ที่ผลิตในประเทศหรือไม่ ดังนี้
 - สำเนาใบรับรองสินค้าที่ผลิตในประเทศ Made in Thailand (MIT) ที่ออกโดยสภาอุตสาหกรรมแห่งประเทศไทย
 - ฉลากสินค้า ที่แสดงว่าเป็นสินค้าที่ผลิตในประเทศไทย
 - หลักฐานแหล่งที่ตั้งของแหล่งผลิต ที่สามารถแสดงได้ว่าเป็นวัสดุก่อสร้างที่เป็นผลิตภัณฑ์ในประเทศ เช่นตำแหน่งที่ตั้งโรงงาน ภาคราย เป็นต้น