

แบบสรุปราคางานก่อสร้างชลประทาน

กลุ่มงาน/งาน ชลประทาน หน่วยงาน องค์การบริหารส่วนตำบลยั้งทะเล

โครงการ/งานก่อสร้าง ก่อสร้างคาคอนกรีตคูกิ่งน้ำ หมู่ที่ 3 บ้านคอนพุทรา

สถานที่ก่อสร้าง จากบริเวณถนนลาดยางคันคลองจรเข้สามพัน ถึงบริเวณที่ดินนายเอื้อน ไพเราะ หมู่ที่ 3 บ้านคอนพุทรา

ตำบลยั้งทะเล อำเภออุ้มทอง จังหวัดสุพรรณบุรี

ปริมาณงาน ปากกว้าง 1.70 เมตร ก้นกว้าง 0.40 เมตร ลึก 1.00 เมตร หนา 0.07 เมตร ระยะทางยาว 270.00 เมตร

(ตามแบบแปลนที่ อบต.กำหนด)

หน่วยงาน องค์การบริหารส่วนตำบลยั้งทะเล อำเภออุ้มทอง จังหวัดสุพรรณบุรี

ประมาณราคาโดย กองช่าง องค์การบริหารส่วนตำบลยั้งทะเล เมื่อวันที่ 20 เดือน กรกฎาคม พ.ศ. 2566

ราคาน้ำมันเชื้อเพลิง ที่อำเภอเมือง 32.00 -32.99 บาท/ลิตร

ลำดับที่	รายการ	ค่างานต้นทุน	Factor F	ค่าก่อสร้าง	หมายเหตุ
1	กลุ่มงาน/งานชลประทาน	362,336.00	1.3375	484,624.41	
2	ป้ายประชาสัมพันธ์โครงการ				
	เงื่อนไขการใช้ตาราง Factor F				
	เงินล่วงหน้าจ่าย.....%				
	เงินประกันผลงานหัก.....%				
	คอกเบี้ยเงินกู้.....6.....%				
	ภาษีมูลค่าเพิ่ม.....7.....%			484,624.41	
ราคาดังประมาณ				484,000.00	

ตัวหนังสือ

(เขียนแปลหมื่นสี่พันบาทถ้วน)

ประมาณการ

(นายบริสุทธิ์ กล่อมดี)

ผู้ช่วยนายช่างโยธา

ตรวจสอบ

(นายสมบัติ กิจวีรุติ)

รองปลัด อบต. รักษาราชการแทน

ผู้อำนวยการกองช่าง

เห็นชอบ

(นางสาวธัญพร รัตนกุสมภ์)

ปลัดองค์การบริหารส่วนตำบลยั้งทะเล

อนุมัติ

(นายปณชัย ศรีเหรา)

นายกองค์การบริหารส่วนตำบลยั้งทะเล

สำเนาถูกต้อง

๕

(นายสมบัติ กิจวีรุติ)

รองปลัดองค์การบริหารส่วนตำบลยั้งทะเล

แบบสรุปราคางานก่อสร้างชลประทาน

ปร.4

กลุ่มงาน/งาน ชลประทาน

หน่วยงาน องค์การบริหารส่วนตำบลยั้งทะเลาย

โครงการ/งานก่อสร้าง ก่อสร้างคาคคองกรีตคู้หึ่งน้ำ หมู่ที่ 3 บ้านคองพุทรา

สถานที่ก่อสร้าง จากบริเวณถนนลาดยางคั่นคองจรเข้สามพัน ถึงบริเวณที่ดินนายเอื้อน ไพเราะ หมู่ที่ 3 บ้านคองพุทรา

ตำบลยั้งทะเลาย อำเภอยั้งทอง จังหวัดสุพรรณบุรี

ปริมาณงาน ปากกว้าง 1.70 เมตร กั้นกว้าง 0.40 เมตร ลึก 1.00 เมตร หนา 0.07 เมตร ระยะทางยาว 270.00 เมตร

(ตามแบบแปลนที่ อบต.กำหนด)

หน่วยงาน องค์การบริหารส่วนตำบลยั้งทะเลาย อำเภอยั้งทอง จังหวัดสุพรรณบุรี

ประมาณราคาโดย กองช่าง องค์การบริหารส่วนตำบลยั้งทะเลาย เมื่อวันที่ 20 เดือน กรกฎาคม พ.ศ. 2566

ราคาน้ำมันเชื้อเพลิง ที่อำเภอยั้งเมือง 32.00 -32.99 บาท/ลิตร

ช้่งที่ 1 ลำดับ ที่	ช้่งที่ 2 รายการ	ช้่งที่ 3 ปริมาณ	ช้่งที่ 4 หน่วย	ช้่งที่ 5 ค่างานค้่งทุน ค้่งหน่วย(บาท)	ช้่งที่ 6 ค่างานค้่งทุน (บาท)	ค่าFactor F	ช้่งที่ 7		หมายเหตุ
							รวมราคา		
							ราคากลางค้่งหน่วย	รวมราคา	
1	งานค้่งถม	453.60	ลบ.ม.	220.00	99,792.00	1.3375	294,2500	133,471.80	
2	งานค้่งขุดค้่งด้วยเครื่งจักร พร้อมขนย้าย	321.30	ลบ.ม.	30.28	9,728.96	1.3375	40,4995	13,012.49	
3	งานคองกรีตคาค 240 ksc	864.00	ตร.ม.	292.61	252,815.04	1.3375	391.3659	338,140.12	
รวมค่างานค้่งทุนค้่งสิ้น					362,336.00			484,624.41	
ราคางบประมาณ								484,000.00	
ตัวหนังสือ					สี่แสนแปดหมื่นสี่พันบาทสี่แ้ว				

ประมาณการ

(นายบริสุทธี กล่อมดี)
ผู้ช่วยนายช่างโยธา

ตรวจสอบ

(นายสมบัติ กิจวีรุคค)
รองปลัด อบต. รักษาราชการแทน
ผู้อำนวยการกองช่าง
(นายสมบัติ กิจวีรุคค)
รองปลัดองค์การบริหารส่วนตำบลยั้งทะเลาย

เห็นชอบ

(นางสาวรัญพร รัตนกุสุมภ์)


ปลัดองค์การบริหารส่วนตำบลยั้งทะเลาย

อนุมัติ

(นายปลงชัย ศรีหระ)

นายกองค์การบริหารส่วนตำบลยั้งทะเลาย

สำเนาถูกต้อง

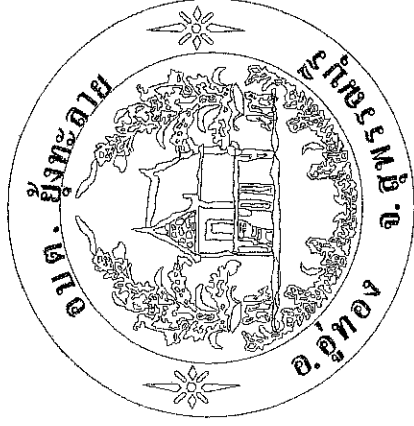

โครงการก่อสร้างตาดคอนกรีตกึ่งน้ำ หมู่ที่ 3 บ้านดอนพุดรา

สำเนาถูกต้อง

๒



(นายสมบัติ กิจวีรุณ)

รองปลัดองค์การบริหารส่วนตำบลยั้งทะลาย

แผนที่ผังเมืองโครงการก่อสร้างอาคารกึ่งอุตสาหกรรมที่ 3 บ้านดอนพุทรา

จากบริเวณถนนลาดยางที่ตัดลงจรเข้าสามพัน ถึงบริเวณที่ดินนายเดือน ไพเราะ

ปากกว้าง 1.70 เมตร กั้นกว้าง 0.40 เมตร ลึก 1.00 เมตร ทนมา 0.07 เมตร ระยะทางยาว 270.00 เมตร

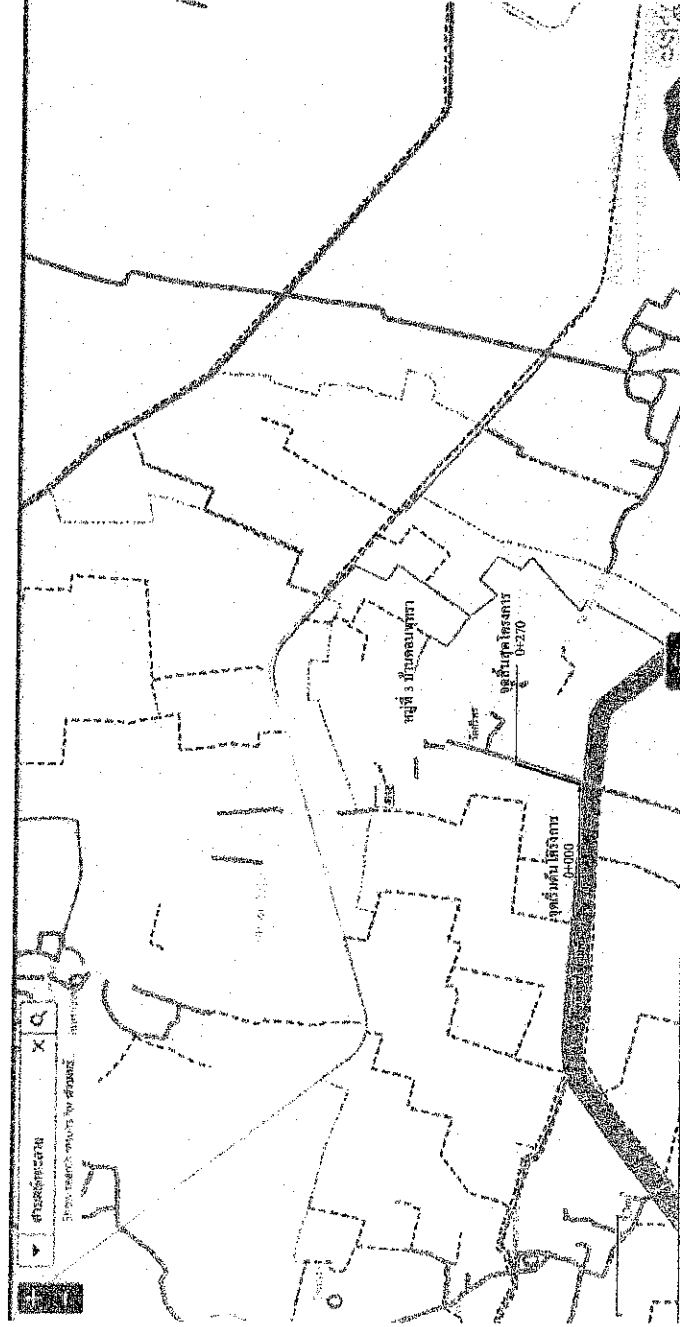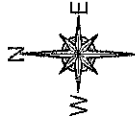


สำเนาถูกต้อง

๑

(นายสมบัติ กิจวีรวุฒิ)

รองปลัดองค์การบริหารส่วนตำบลบึงพะลาย

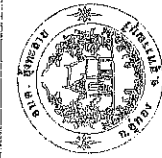

องค์การบริหารส่วนตำบลบึงพะลาย
อำเภออุทุมพร จังหวัดสุรินทร์

โครงการ
- ก่อสร้างอาคารกึ่งอุตสาหกรรมที่ 3 บ้านดอนพุทรา

แบบแสดง
- แผนที่ผังเมืองโครงการ

เขียนแบบ
(นายสมบัติ กิจวีรวุฒิ)
ผู้ควบคุมงาน

เห็นชอบ

(Signature)

(นายสมบัติ กิจวีรวุฒิ)
รองปลัดองค์การบริหารส่วนตำบลบึงพะลาย

วันที่

มาตราส่วน NO: SCALE

แบบแผนที่ 1 / 5

รายการประกอบแบบถนอม

1. มิติต่างๆ ที่แสดงไว้เป็นเมตร นอกจากจะระบุไว้เป็นอย่างอื่น
2. คุณสมบัติของวัสดุและวิธีการก่อสร้าง นอกเหนือจากที่ระบุในแบบให้เป็นไปตามมาตรฐานการก่อสร้างทางหลวงชนบท (มพท.) เฉพาะส่วนที่เกี่ยวข้อง
3. ขั้นตอนการปฏิบัติงาน ดังนี้
 - 3.1 ทำการปรับสภาพพื้นที่เดิม ฐานป่า ขุดคอ ในบริเวณพื้นที่ก่อสร้าง จากจุดเริ่มต้น โครงการ - จุดสิ้นสุดโครงการ หรือต้นไม้ โดยไปทิ้งนอกสถานที่ก่อสร้าง
 - 3.2 ลงดินถม ดูน้ิ่งน้ำเดิม พร้อมขุดเบ็กของดินทำ SLOPE ดาดคอนกรีต ตามที่แบบกำหนด
 - 3.3 กรณีลงดินถมเพื่อปรับระดับพื้นที่ ก่อนขุดเบ็กของดินทำลาด เมื่อขุดเสร็จเรียบร้อย นำดินมาเสริมที่ตำแหน่ง 2 ฟังจนครบ แต่หากเกิดปัญหาระหว่างเสริมที่นดิน ไม่สามารถดำเนินการได้ สามารถนำดินไปลงที่สาธารณะเท่านั้น ทั้งนี้ให้ผู้ควบคุมงาน และคณะกรรมการตรวจรับพัสดุ ให้คำวินิจฉัย ถึงจะดำเนินการขั้นตอนต่อไป
 - 3.4 การปรับระดับถนนก่อนดำเนินการเทคอนกรีตเสริมเหล็ก นำจะตื้อให้ล้นทั้งได้สะดวก และระดับต้องสอดคล้องกับระดับที่ระบายน้ำเดิม
 - 3.5 สั่งผลิตออกแบบส่วนผสมคอนกรีต STRENG 240 KSC พร้อมเทคอนกรีตเสริมเหล็ก คาคอนกรีต หน้า 0.07 เมตร (และทำการเก็บแท่งคอนกรีตทรงลูกบาศก์ ขนาด 15 x 15 x 15 ซม. โดยเก็บวันละ 3 ตัวอย่าง เพื่อส่งทดสอบหาค่ารับกำลังอัดประลัยไม่น้อยกว่า 240 KSC. โดยผู้รับจ้างมีผู้ออกค่าดำเนินการทั้งหมด
 - 3.6 ผู้รับจ้างใช้เหล็ก WIRE MESH (มอก.737) และให้ผู้รับจ้างแสดงใบรับรองคุณภาพ โดยเหล็กคละแ琅ขนาด สก๑ 4 มม. @ 0.20 เมตร# พร้อมส่งตัวอย่างเหล็ก จำนวน 3 ตัวอย่าง ส่งทดสอบหาค่ากำลังต้านทานแรงดึง แรงเฉือน ของเหล็กคละแ琅 โดยให้หน่วยงานทางราชการ สดบยพื้นที่รับทดสอบ ที่สามารถออกไปรับรองว่าเหล็กคละแ琅จะนำมาเสริมโครงสร้างมีมาตรฐานตรงตามแบบ
 - 3.7 ส่วนขุดคอนกรีต (SLUMP) ไม่น้อยกว่า 10 ซม.และแรงอัด (COMPRESSIVE STRENGTH)ของแท่งคอนกรีตตัวอย่างขนาด 15x15x15 ซม. ที่ 28 วัน ต้องไม่น้อยกว่า 240 กก./ตร.ซม.


เมื่อแท่งคอนกรีตอายุ 28 วัน


- 3.8 การเทคอนกรีต คาด คัดล. โดยคัลลิ่งแบบข้าง และเทพที่ละลือกจะ 3.00 เมตร หน้า 0.07 เมตร ตามแบบกำหนด
- 3.9 การทำผิวหน้าคาคอนกรีต โดยตกแต่งผิวให้เรียบ ขึ้นคอนและวิธีทำตามมาตรฐานช่าง
- 3.10 กรณีแบบรูปขัดแย้งกับสถานที่ก่อสร้าง ทำให้งานมีอุปสรรค ก่อนดำเนินการในขั้นตอนที่มีอุปสรรค ควรปรึกษาผู้ควบคุมงาน และคณะกรรมการตรวจรับพัสดุ เป็นผู้ตรวจสอบ และมีข้อได้ข้อสรุปแก้ไขปัญหาและอุปสรรค ผู้รับจ้างต้องดำเนินการจัดทำแบบรูปแก้ไข ในการแก้ไขแต่ละปัญหา และอุปสรรค ส่งให้ผู้ควบคุมงาน , คณะกรรมการตรวจรับพัสดุ ตรวจสอบก่อนดำเนินการขั้นตอนต่อไป และทั้งนี้เมื่อแก้ไข ต้องมีปริมาณงานเพิ่มเติม และค่าใช้จ่ายส่วนเกินในการแก้ไข ผู้รับจ้างไม่สามารถเรียกร้องได้จากผู้จ้าง

สำเนาถูกต้อง

(นายสมบัติ กิจจรูญ)

รองปลัดองค์การบริหารส่วนตำบลทุ่งทะเล

 <p>องค์การบริหารส่วนตำบลทุ่งทะเล อำเภออุทุมพร จิ่งหวัดสุวรรณบุรี</p>	โครงการ - ก่อสร้างคาคอนกรีตคัลลิ่งข้าง หมู่ที่ 3 บ้านดอนพุม	แบบแสดง - รายการประกอบแบบ	เขียนแบบ (...นายวิฑูรย์ น้อยส...) ผู้ควบคุมงาน	เห็นชอบ (...นายวิฑูรย์ น้อยส...) ผู้ควบคุมงาน	วันที่
	<p>ในภาวะที่แบบแปลนก่อสร้าง มีความขัดแย้งให้ผู้รับจ้าง ทำบ่งชี้ที่ปรึกษาควบคุมงานและคณะกรรมการตรวจรับพัสดุเพื่อหาข้อสรุปในภาคดำเนินการ</p>	ตรวจชอบ (...นายสมบัติ กิจจรูญ...) รองปลัด อบ. ทุ่งทะเล	อนุมัติ (...นายวิฑูรย์ น้อยส...) นายก อบ. ทุ่งทะเล	วันที่	มาตรา ๖ NO : SCALE

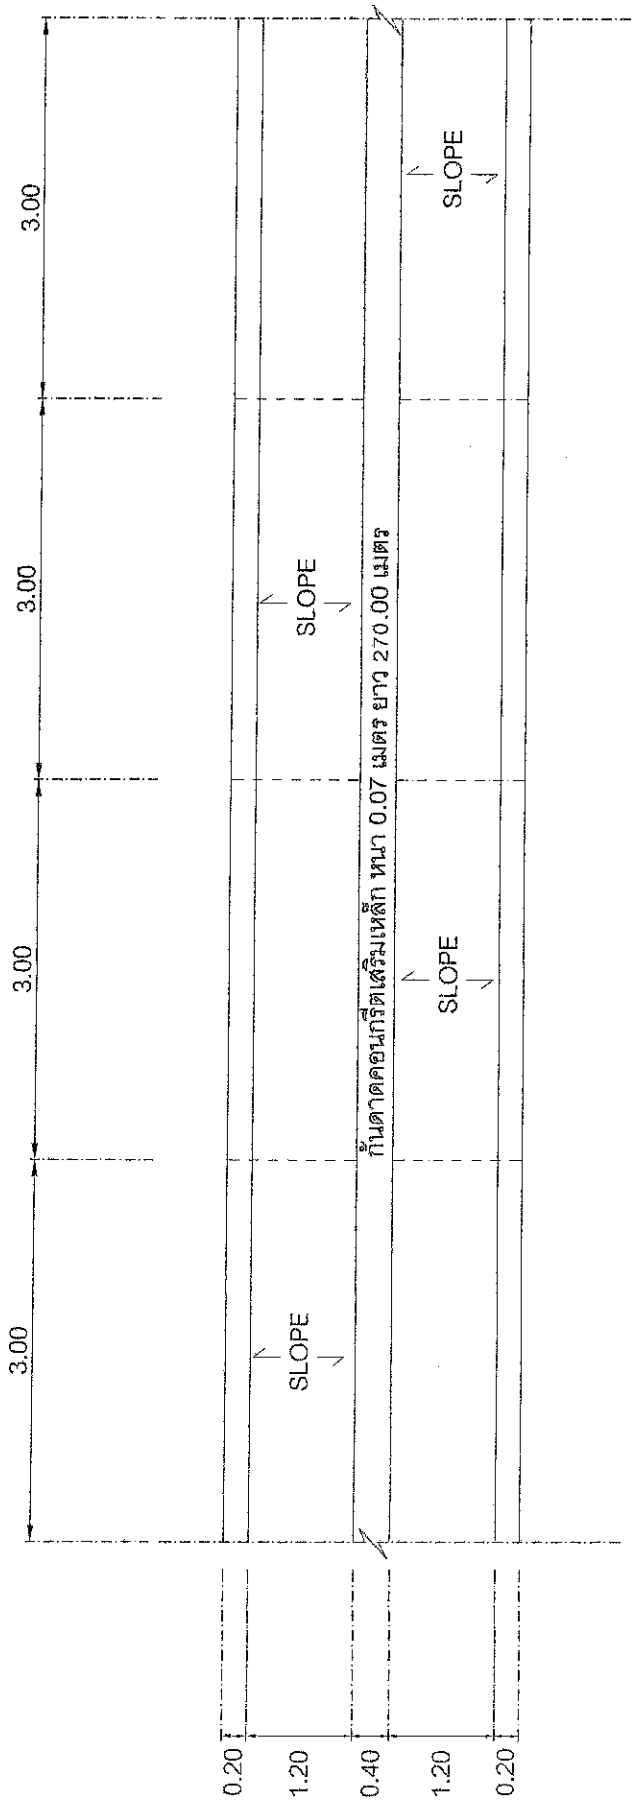

ขยายแปลน คู้ทิ้งน้ำาดคอนกรีต NO : SCALE

สำเนาถูกต้อง

๒'

(นายสมบัติ กิจวีรุติ)
รองปลัดองค์การบริหารส่วนตำบลอุ้มผาง

หมายเหตุ - ในกรณีที่แบบแปลนการก่อสร้าง มีความขัดแย้งให้ผู้ใช้รับจ้าง ทำบันทึกปรึกษาช่างควบคุมงานและคณะกรรมการตรวจรับพัสดุเพื่อหาข้อสรุปในการดำเนินการ



องค์การบริหารส่วนตำบลอุ้มผาง
อำเภออุ้มผาง จังหวัดสุพรรณบุรี

โครงการ
- ก่อสร้างดาดคอนกรีตคู้ทิ้งน้ำ พูที่ ๑ บ้านดอนพุทรา

แบบแปลน
- ขยายแปลน คู้ทิ้งน้ำาดคอนกรีต

เขียนแบบ
(...นายสมบัติ กิจวีรุติ...)
ผู้ควบคุมงาน

เห็นชอบ

(...นายสมบัติ กิจวีรุติ...)
ปลัดองค์การบริหารส่วนตำบลอุ้มผาง


อนุมัติ

(...นายสมบัติ กิจวีรุติ...)
นายช่างเทคนิคการระบายน้ำอุ้มผาง

วันที่

มาตราส่วน NO : SCALE

แบบแปลนที่ 3 / 5

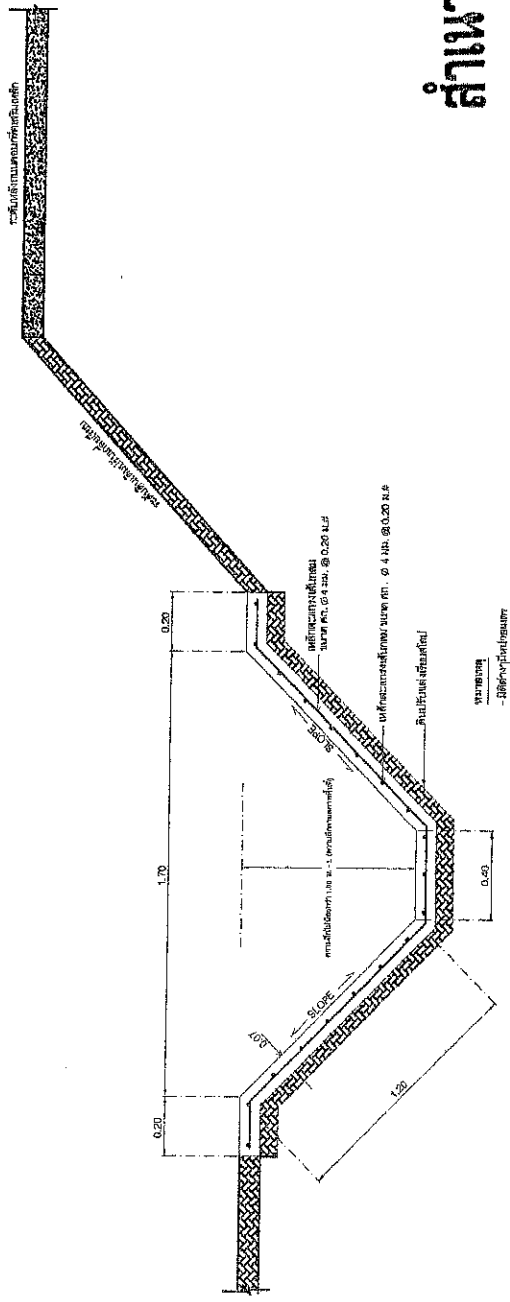


สำเนาถูกต้อง


๕'

(นายสมบัติ กิจวีรชาติ)
รองปลัดองค์การบริหารส่วนตำบลยูงทะลาย

หมายเหตุ - ในกรณีที่มีแบบแปลนการก่อสร้าง มีความชัดเจนให้ผู้รับจ้าง ทำบันทึกปรึกษาช่างควบคุมงานและคณะกรรมการตรวจรับพัสดุเพื่อแก้ไขข้อสรุปในการดำเนินการ
- มิติต่างๆมีหน่วยเป็นเมตร

 <p>องค์การบริหารส่วนตำบลยูงทะลาย อำเภออุทอง จังหวัดสุพรรณบุรี</p>	โครงการ - ก่อสร้างจากคอกจนถึงทุ่งน้ำ หมู่ที่ ๑ บ้านดอนสุพรรณ	แบบแสดง - รูปตัดขยาย ทุ่งซึ่งมีศาลของเจ้า	เขียนแบบ 16 (นายสมบัติ กิจวีรชาติ) ผู้รับจ้างโยธา	เห็นชอบ (นายสมบัติ กิจวีรชาติ) ปลัดองค์การบริหารส่วนตำบลยูงทะลาย	วันที่
	ตรวจการ - ก่อสร้างจากคอกจนถึงทุ่งน้ำ หมู่ที่ ๑ บ้านดอนสุพรรณ	ตรวจสถาป ๕' (นายสมบัติ กิจวีรชาติ) รองปลัด อบต. ยูงทะลาย	ตรวจสถาป ๕' (นายสมบัติ กิจวีรชาติ) ผู้รับจ้างโยธา	อนุมัติ (นายสมบัติ กิจวีรชาติ) รองปลัด อบต. ยูงทะลาย	อนุมัติ (นายสมบัติ กิจวีรชาติ) นายก อบต. ยูงทะลาย

ป้ายประชาสัมพันธ์โครงการ (ป้ายไว้นิล)

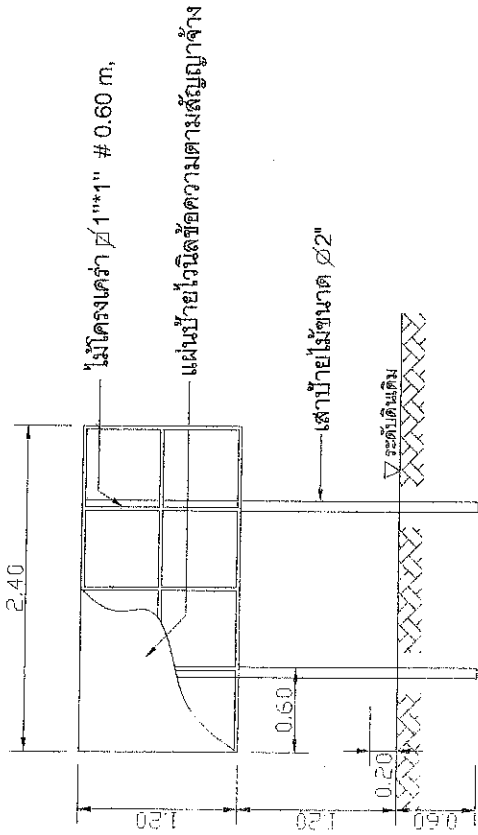


รูปขยายนัย NO : SCALE

หมายเลข
 ชื่อโครงการ: ...
 ชื่อผู้สั่งทำ: ...
 ชื่อผู้รับทำ: ...

- ขนาดตัวหนังสือ ให้ความเหมาะสมตามแผ่นเหล็กโดยลักษณะข้อความตามที่กำหนด
- การติดตั้งป้ายให้ติดตั้งบริเวณที่สามารถมองเห็นได้ง่าย

รูปต้น NO : SCALE

ป้ายโครงการแล้วเสร็จ (ป้ายเหล็ก)

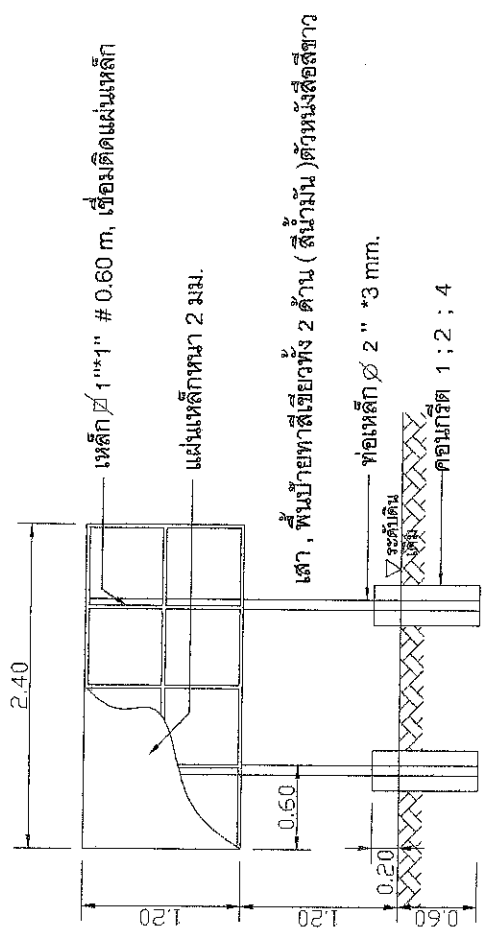

รูปขยายป้าย NO : SCALE

หมายเลข
 ชื่อโครงการ: ...
 ชื่อผู้สั่งทำ: ...
 ชื่อผู้รับทำ: ...

- ขนาดตัวหนังสือ ให้ความเหมาะสมตามแผ่นเหล็กโดยลักษณะข้อความตามที่กำหนด
- การติดตั้งป้ายให้ติดตั้งบริเวณที่สามารถมองเห็นได้ง่าย
- การดำเนินการทาสีให้ทาสีทั้งหมด 2 ครั้งและทาสีจริง 1 ครั้ง

รูปต้น NO : SCALE

สำเนาถูกต้อง

(นายสมบัติ กิจวีรวุฒิ)

รองปลัดองค์การบริหารส่วนตำบลสูงยาง



องค์การบริหารส่วนตำบลสูงยาง
 อำเภอสูงยาง จังหวัดสุพรรณบุรี

โครงการ
 - ก่อสร้างอาคารคอนกรีตถูกับน้ำ หมู่ที่ 3 บ้านดอนพุทรา

เขียนแบบ
 (...นายสมบัติ กิจวีรวุฒิ...)
 ๒๒ นายสมชาย ใจดี

เห็นชอบ
 (...นายสมชาย ใจดี...)
 ปลัดองค์การบริหารส่วนตำบลสูงยาง

อนุมัติ
 (...นายสมชาย ใจดี...)
 นายองค์การบริหารส่วนตำบลสูงยาง

ตรวจตอบ
 (...นายสมบัติ กิจวีรวุฒิ...)
 รองปลัดองค์การบริหารส่วนตำบลสูงยาง

วันที่
 นพท.ส่วน
 แบบแผนที่ 5 / 5


แผนพัฒนาท้องถิ่น

(พ.ศ. ๒๕๖๖ - ๒๕๗๐)

การเพิ่มเติม การแก้ไข

การเปลี่ยนแปลงแผนพัฒนา

ครั้งที่ ๑/๒๕๖๖

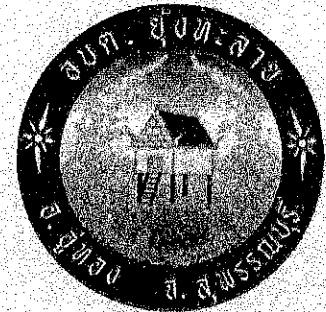

องค์การบริหารส่วนตำบลยุ้งทะเล

ตำบลยุ้งทะเล

อำเภออุทอง

จังหวัดสุพรรณบุรี

สำเนาถูกต้อง

ชำนาญ ชวลิต
(นายมานะ มาลัย)
นักจัดการงานทั่วไปชำนาญการ รักษาการแทน
หัวหน้าสำนักปลัด

- ก. ยุทธศาสตร์ชาติ ๒๐ ปี ยุทธศาสตร์ที่ ๑. ด้านความมั่นคง
- ข. แผนพัฒนาเศรษฐกิจและสังคมแห่งชาติ ฉบับที่ ๑๓ หมวดท้ายที่ ๒ การท่องเที่ยวเป็นคุณภาพและความเป็นที่ยั่งยืน
- ค. Sustainable Development Goals: SDGs เป้าหมายที่ ๑ การเปลี่ยนการท่องเที่ยวเป็นการท่องเที่ยวคุณภาพและการบริการที่มีศักยภาพ
- ง. ยุทธศาสตร์จังหวัดสุพรรณบุรี ยุทธศาสตร์ที่ ๑. การเพิ่มศักยภาพการผลิตสินค้าเกษตรและอุตสาหกรรมให้ได้มาตรฐาน เพื่อการแข่งขันทางการค้าและการพัฒนาที่ยั่งยืน
- จ. ยุทธศาสตร์การพัฒนาของ อปท. ในเขตจังหวัดสุพรรณบุรี ยุทธศาสตร์ที่ ๗ การพัฒนาโครงสร้างพื้นฐาน การพัฒนาโครงสร้างพื้นฐานและระบบสาธารณูปโภคให้อยู่ในเกณฑ์ที่ได้มาตรฐาน
- ฉ. ยุทธศาสตร์การพัฒนาด้านโครงสร้างพื้นฐาน
- ๓.๒ กลยุทธ์ดำเนินการปรับปรุงโครงสร้างพื้นฐานให้ได้มาตรฐานที่ดี เพื่อการบริการสาธารณะ

แบบ ผ.๐๒

(๒) แผนงานอุตสาหกรรมและการโยธา/งานก่อสร้าง

โครงการ	วัตถุประสงค์ (รายละเอียดโครงการ)	งบประมาณ				ตัวชี้วัด (KPI)	ผลที่คาดว่าจะได้รับ	หน่วยงานรับผิดชอบหลัก
		๒๕๖๖ (บาท)	๒๕๖๗ (บาท)	๒๕๖๘ (บาท)	๒๕๖๙ (บาท)			
โครงการก่อสร้างคอกอนุบาลไก่พื้นเมืองที่ ๓ บ้านดอนพุทรา ต.ยูงทะลาย จากบริเวณถนนลาดยางคันคลองจรูญสามพันถึงบริเวณที่ดินนายเอื้อน ไชเราะ	เพื่อป้องกันน้ำท่วมซึ่งในช่วงฤดูฝนและระบายน้ำออกจากพื้นที่หมู่บ้าน/ชุมชนอย่างสะดวกรวดเร็ว	-	๕๐๐,๐๐๐	-	-	ระบบขนส่ง ๕๐๐ เมตร	สามารถระบายน้ำท่วมซึ่งในพื้นที่ชุมชน/หมู่บ้านได้อย่างสะดวกรวดเร็ว	กองช่าง หมู่ที่ ๓
(การเพิ่มเติม ครั้งที่ ๑/๒๕๖๖)								
โครงการวางท่อระบายน้ำพร้อมบ่อพัก หมู่ที่ ๕ จากบริเวณที่ดินนายพิทักษ์ล สุทธิจิตร ถึงบริเวณบ้านนางเสียดา กัดตลาด	เพื่อป้องกันน้ำท่วมซึ่งในช่วงฤดูฝนและระบายน้ำออกจากพื้นที่หมู่บ้าน	-	๓๓๐,๐๐๐	๓๓๐,๐๐๐	-	ระยะทางยาว ๑๑๒ เมตร	สามารถระบายน้ำท่วมซึ่งในพื้นที่ชุมชน/หมู่บ้านได้อย่างสะดวกรวดเร็ว	กองช่าง หมู่ที่ ๕
(การเพิ่มเติม ครั้งที่ ๑/๒๕๖๖)								
อำนาจสั่ง								

นาย: นาย (นายมานะ มณี)

หัวหน้าสำนักงาน



แบบสรุปราคางานก่อสร้างทาง สะพาน และท่อเหลี่ยม

ส่วนราชการ องค์การบริหารส่วนตำบลยูงทะลาย

ชื่อโครงการ/งานก่อสร้าง โครงการก่อสร้างถนนคอนกรีตเสริมเหล็ก หมู่ที่ 1 บ้านยูงทะลาย ถนนคันคลองส่งน้ำ RD 4(5L-5L-2L) ฝั่งซ้าย / ปริมาณงาน กว้าง 5.00 เมตร ยาว 130.00 เมตร หนา 0.15 เมตร หรือมีพื้นที่ก่อสร้างไม่น้อยกว่า 650.00 ตารางเมตร พร้อมป้ายประชาสัมพันธ์โครงการ (ตามแบบแปลนที่ อบต.กำหนด) /

สถานที่ก่อสร้าง จากถนนคอนกรีตเสริมเหล็กเดิมบริเวณที่ดินนางคำเนิน มากระจันทร์ ถึงบริเวณที่ดินนายประมวด บริสุทธิ์ หมู่ที่ 1 บ้านยูงทะลาย ตำบลยูงทะลาย อำเภออุ้มทอง จังหวัดสุพรรณบุรี /

หน่วยงานเจ้าของโครงการ/งานก่อสร้าง องค์การบริหารส่วนตำบลยูงทะลาย อำเภออุ้มทอง จังหวัดสุพรรณบุรี

น้ำมันซีเซล B7 หน้าปัด ปตท.อำเภอเมืองจังหวัดสุพรรณบุรี ราคา 32.00-32.99 บาท/ลิตร

แบบเลขที่ ตามแบบแปลนที่ อบต.กำหนด

ประมาณราคาโดย กองช่าง องค์การบริหารส่วนตำบลยูงทะลาย เมื่อวันที่ 20 กรกฎาคม พ.ศ. 2566

ลำดับที่	รายการ	ค่างานต้นทุน	Factor F	ค่าก่อสร้างทั้งหมด	หมายเหตุ
1	งานก่อสร้างประเภทงานทาง	362,550.63	1.3624	493,938.97	
2	ค่าใช้จ่ายพิเศษตามข้อกำหนดและค่าใช้จ่ายอื่นๆ				
	เงินในใจ				
	-เงินล่วงหน้าจ่าย 0%				
	-ดอกเบี้ยเงินกู้ 6% ต่อปี				
	-เงินประกันผลงานหัก 0%				
	-ค่าภาษีมูลค่าเพิ่ม (VAT) 7%				
	รวมเป็นเงินค่าก่อสร้างทั้งสิ้น			493,938.97	บาท
	ราคาค่อสร้างเป็นเงิน (ปรับลด)			493,000.00	บาท
	ตัวอักษร			สี่แสนเก้าหมื่นสามพันบาทถ้วน	

ลงชื่อ ประมาณการ

(นายบริสุทธิ์ กล่อมดี)

ผู้ช่วยนายช่างโยธา

ลงชื่อ ตรวจสอบ

(นายสมบัติ กิจวีรุติ)

รองปลัด อบต. รักษาราชการแทน

ผู้อำนวยการกองช่าง

(นายสมบัติ กิจวีรุติ)

รองปลัดองค์การบริหารส่วนตำบลยูงทะลาย

ลงชื่อ เห็นชอบ

(นางสาวฉันทพร รัตนกุสุมาภัก)

ปลัดองค์การบริหารส่วนตำบลยูงทะลาย

ลงชื่ออนุมัติ

(นายปลั่งชัย ศรีเพชร)

นายกองค์การบริหารส่วนตำบลยูงทะลาย

สำเนาถูกต้อง



แบบสรุปราคางานก่อสร้างทาง สะพาน และท่อเหลี่ยม

ส่วนราชการ องค์การบริหารส่วนตำบลยูงทะเลาย

ชื่อโครงการ/งานก่อสร้าง โครงการก่อสร้างถนนคอนกรีตเสริมเหล็ก หมู่ที่ 1 บ้านยูงทะเลาย ถนนคันคลองส่งน้ำ FD 4(SL-SL-2L) ฝั่งซ้าย

ปริมาณงาน กว้าง 5.00 เมตร ยาว 130.00 เมตร ทนาค 0.15 เมตร หรือมีพื้นที่ก่อสร้าง ไม่น้อยกว่า 650.00 ตารางเมตร พร้อมป้ายประชาสัมพันธ์โครงการ (ตามแบบแปลนที่ อบต.กำหนด)

สถานที่ก่อสร้าง จากถนนคอนกรีตเสริมเหล็กบริเวณที่ดินนางคำเนิน มากระจันทร์ ถึงบริเวณที่ดินนายประมวล บริษัท หมู่ที่ 1 บ้านยูงทะเลาย ตำบลยูงทะเลาย อำเภออุทุมพร จังหวัดสุพรรณบุรี

หน่วยงานเจ้าของโครงการ/งานก่อสร้าง องค์การบริหารส่วนตำบลยูงทะเลาย อำเภออุทุมพร จังหวัดสุพรรณบุรี

น้ำมันดีเซล B7 หนาปั้ม ปตท.อำเภอเมืองจังหวัดสุพรรณบุรี ราคา 32.00-32.99 บาท/ลิตร

แบบเลขที่ ตามแบบแปลนที่ อบต.กำหนด

ประมาณราคาโดย กองช่าง องค์การบริหารส่วนตำบลยูงทะเลาย เมื่อวันที่ 20 กรกฎาคม พ.ศ. 2566

ที่	รายการ	ปริมาณงาน		ค่างานต้นทุน บาท		หมายเหตุ
		หน่วย	จำนวน	ราคาต่อหน่วย	จำนวนเงิน	
1	Clearing And Grubbing (งานถางและขุดต่อ)	ตร.ม.	-	0.00	-	-
2	Roadway Excavation (งานขุดตัดคันทางเดิมพร้อมคันเสริมขยายไหล่ทางและบดทับ)	ลบ.ม.	156.00	80.50	12,558.00	-
3	Crushed Rock Soil Aggregate Subbase (งานวัสดุพื้นทาง หินคลุกหรือบดทับ)	ลบ.ม.	130.00	465.11	60,464.30	-
4	Sand Cushion Under Concrete Pavement (งานทรายรองใต้ผิวคอนกรีตบดอัดแน่น)	ลบ.ม.	32.50	481.71	15,655.58	-
5	Portland Cement Concrete Pavement (งานพื้นผิวทางปอร์ตแลนด์ซีเมนต์คอนกรีต)	ตร.ม.	650.00	352.29	228,988.50	-
6	Contraction Joint (รอยต่อเพื่อการยึดหดตัวตามขวางทุกระยะ 10.00 ม.)	ม.	40.00	190.28	7,611.20	-
7	Expansion Joint (รอยต่อเพื่อขยายตามขวางทุกระยะ 50.00 ม.)	ม.	15.00	223.78	3,356.70	-
8	Longitudinal Joint (รอยต่อตามยาวเพื่อการยึดหดตัว)	ม.	130.00	204.90	26,637.00	-
9	งานลงหินคลุกไหล่ทาง + ทางเชื่อมเข้าออก - งานลงหินคลุกพร้อมปรับระดับเกลี่ยแต่งเรียบ	ลบ.ม.	19.50	373.30	7,279.35	-
รวมค่างานต้นทุนเป็นเงิน					362,550.63	

อ้างอิงราคา

- พาณิชย์จังหวัดสุพรรณบุรี เดือน มิถุนายน พ.ศ 2566


- สืบจากแหล่ง อ.เมืองสุพรรณบุรี, อ.อุทุมพร จังหวัดสุพรรณบุรี พื้นที่ใกล้เคียง และราคาวัสดุก่อสร้างทางหลวงชนบท จ.สุพรรณบุรี

เดือน เมษายน พ.ศ. 2566 ตามหลักเกณฑ์การคำนวณราคากลาง กรมบัญชีกลาง เดือนตุลาคม 2560 งานก่อสร้างทาง สะพาน

และท่อลอดเหลี่ยม

สำเนาถูกต้อง

(นายสมนึก ใจวีระกุล)
รองปลัดองค์การบริหารส่วนตำบลยูงทะเลาย

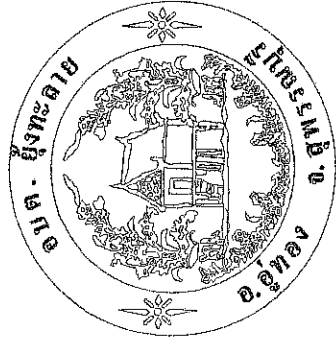

โครงการก่อสร้างนคอนกรีตเสริมเหล็ก หมู่ที่ ๑ บ้านยูงทะลาย ถนนกันคดองสงฆ์ FD 4 (5L-5L-2L) ฟังซ้าย

สำเนาถูกต้อง

๘

(นายสมบัติ กิจวีรุณี)
รองปลัดองค์การบริหารส่วนตำบลยูงทะลาย

รายการประกอบแบบคอนกรีต

1. มิติต่างๆ ที่แสดงไว้เป็นเมตร นอกจากจะระบุไว้เป็นอย่างอื่น
2. คุณสมบัติของวัสดุและวิธีการก่อสร้าง นอกเหนือจากที่ระบุไว้ในแบบให้เป็นไปตามมาตรฐานการก่อสร้างทางหลวงชนบท (มทพ.) เฉพาะส่วนที่เกี่ยวข้อง
3. EXPANSION JOINT ให้ก่อสร้างทุกระยะ 50 ม.
4. วัสดุขอรอยต่อคอนกรีตแบบยืดหยุ่นชนิดพร้อม (CONCRETE JOINT SEALER HOT - POURED ELASTIC TYPE)ตาม มอก.479
5. วัสดุแอสฟัลต์อุดรอยต่อคอนกรีต (NON - EXTRUING JOINT FLLER)ใช้กระตาดขนาดตามข้อบัญญัติตาม มอก.1041
6. ส่วนรูปคอนกรีต (SLUMP)ไม่มากกว่า 10 ซม.และแรงอัด (COMPRESSIVE STRENGTH)ของแท่งคอนกรีตตัวอย่างขนาด 15x15x15 ซม. ที่ 28 วัน ต้องไม่น้อยกว่า 280 กก./ตร.ซม. เมื่อแท่งคอนกรีตมีอายุ 28 วัน

เหล็กเสริมใช้เหล็กมาตรฐาน มอก.20 และ มอก.24

8. ผู้รับจ้างสามารถเลือกใช้ WIRE MESH (มอก.737) ตามตารางที่ 1.แทน BAR MESH ได้ โดยให้ผู้รับจ้างแสดงใบรับรองคุณภาพจากผู้ผลิตให้ผู้ควบคุมงานอนุมัติก่อนดำเนินการ กรณีที่ใช้ WIRE MESH ขนาดอื่นๆนอกเหนือไปจากตาราง พื้นที่หน้าตัดเหล็กแต่ละแฉก (STEEL AREA) ที่ใช้จะต้องไม่น้อยกว่าที่ระบุไว้ในตาราง

9. การทำผิวหน้าคอนกรีตให้หยาบ ให้ทำโดยลากไม้แปรงกวาดจากขอบด้านหนึ่งไปยังขอบอีกด้านหนึ่ง โดยรอยที่เกิดจะต้องลึก ไม่นเกิน 2 มม.

10. แผ่นพลาสติกที่ใช้ต้องโปร่งแสงกันน้ำ ได้และหนาอย่างน้อย 0.07 มม. กว้าง 1.20 ม. ขาดเท่ากับควมกว้างผิวจราจร

11. เลือกใช้รูปแบบรอยต่อตามยาว (LONGITUDINAL JOINT) กรณีที่ไม่มีปัญหาพื้นที่ก่อสร้าง และ/หรือ การจราจร โดยให้อยู่ในดุลยพินิจของผู้ออกแบบ

12. ถนน คสล. รับน้ำหนักบรรทุกไม่เกิน 15 ตัน (รถ 2 เพลา 4 ล้อ ยาง 6 เส้น) เหมาะสำหรับการก่อสร้างถนนภายในหมู่บ้าน ที่มีปริมาณการจราจรต่ำ ไม่เกิน 200 คัน/วัน ปริมาณรถบรรทุกหนัก 5 %

13. ผู้รับจ้างจะต้องดำเนินการทดสอบพื้นทางเดิมและชั้นรองพื้นทางหินคลุก เจาะทดสอบความหนาแน่นคอนกรีตเสริมเหล็ก รายละเอียดยึดตามที่แบบแปลนกำหนด โดยที่ผู้รับจ้างรับผิดชอบค่าใช้จ่ายทั้งสิ้น

สำเนาถูกต้อง

(นายสมบัติ กิจวีรุณี)

รองปลัดองค์การบริหารส่วนตำบลผู้ทะลาย

หมายเหตุ - ในกรณีที่แบบแปลนการก่อสร้าง มีความขัดแย้งให้ผู้รับจ้าง ทำบันทึกปรึกษาทางควบคุมงานและคณะกรรมการตรวจรับพัสดุเพื่อหาข้อสรุปในทางดำเนินการ

แบบนี้ได้ดัดลอกมาจาก แบบมาตรฐานทางหลวงลำปาง องค์การปกครองส่วนท้องถิ่น แบบเลขที่ ทด 2-205 (แบบมีจอย Tie Bar)



องค์การบริหารส่วนตำบลผู้ทะลาย
อำเภออุ้มถ้อง จังหวัดสุพรรณบุรี

โครงการ
- ก่อสร้างถนนคอนกรีตเสริมเหล็ก พูที่ 1 บ้านผู้ทะลาย
ถนนตัดคอนกรีต FD 4 (SL-SL-2U) ฝั่งซ้าย /

แบบแปลน
- รายการประกอบแบบ

เขียนแบบ
(นายสมบัติ กิจวีรุณี)
ท.ป.สง่างาม



เห็นชอบ
(นายสมบัติ กิจวีรุณี)
รองปลัดองค์การบริหารส่วนตำบลผู้ทะลาย

วันที่
มาตราส่วน
แบบแผ่นที่ 1 / 5

อนุมัติ
(นายสมบัติ กิจวีรุณี)
นายกองค์การบริหารส่วนตำบลผู้ทะลาย

แผนที่ผังขงโครงการก่อสร้างถนนคอนกรีตเสริมเหล็ก หมู่ที่ 1 บ้านทุ่งทะเลชาย ถนนคันคลองส่งน้ำ FD 4 (5L-5L-2L) พังซัย

จากถนนคอนกรีตเสริมเหล็กเดิมบริเวณที่ดินนางคำเป็น มากระจันพร ถึงบริเวณที่ดินนายประมวล ปริสุทธิ ผิวกว้างเฉลี่ย 5.00 เมตร ยาว 130.00 เมตร หนาเฉลี่ย 0.15 เมตร หรือมีพื้นที่ก่อสร้างไม่น้อยกว่า 650.00 ตารางเมตร

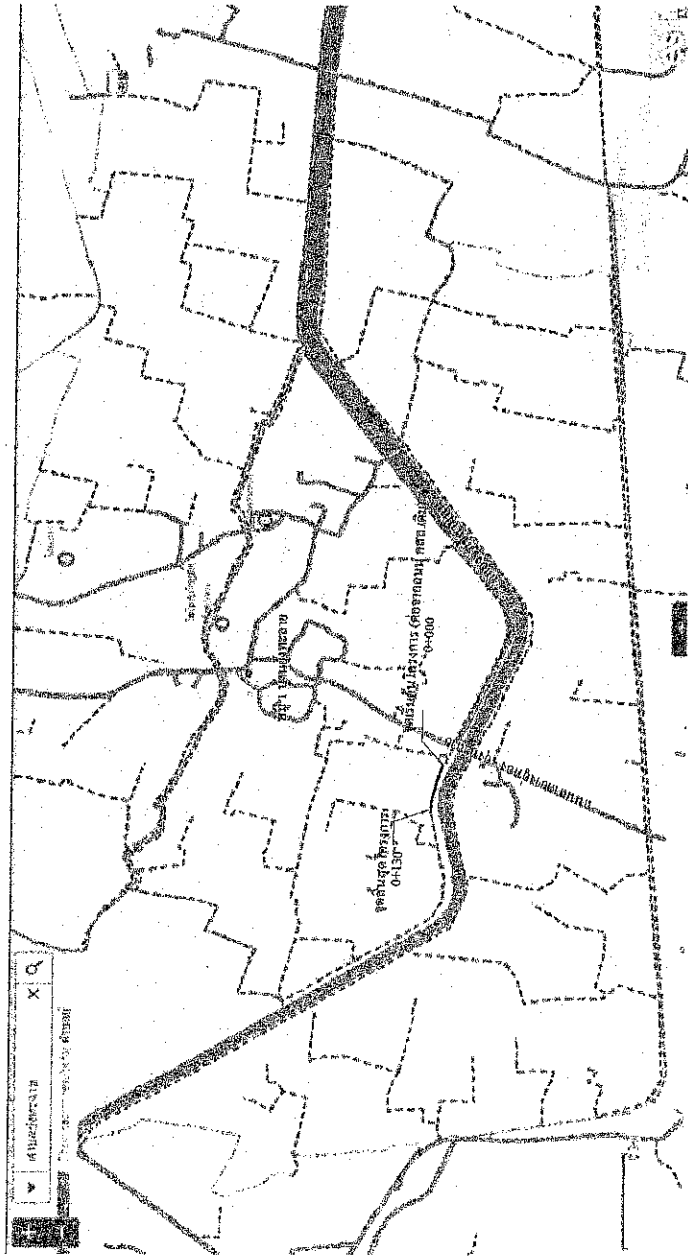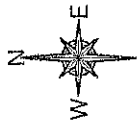

สำเนาถูกต้อง

๒

(นายสมบัติ กิจวีรชาติ)

รองปลัดองค์การบริหารส่วนตำบลทุ่งทะเลชาย

หมายเหตุ - ในการใช้แบบแปลนก่อสร้าง มีความขัดแย้งให้ผู้รับจ้าง ทำหน้าที่ปรึกษาร่างควบคุมงานและคณะกรรมการตรวจสอบในการดำเนินการ



องค์การบริหารส่วนตำบลทุ่งทะเลชาย
อำเภออุทุมพรพิสัย

โครงการ
- ก่อสร้างถนนคอนกรีตเสริมเหล็ก หมู่ที่ 1 บ้านทุ่งทะเลชาย
ถนนคันคลองส่งน้ำ FD 4 (5L-5L-2L) พังซัย ✓

แบบแสดง
- แผนที่สังเขป

46

เขียนแบบ
(...นายวิฑูรย์ กอคำดี...)
ศษ. นายช่าง ไม้

ตรวจสอบ
(...นายสมบัติ กิจวีรชาติ...)
รองปลัดองค์การบริหารส่วนตำบลทุ่งทะเลชาย

เห็นชอบ

(...นายวิฑูรย์ กอคำดี...)
ปลัดองค์การบริหารส่วนตำบลทุ่งทะเลชาย


วันที่

ขนาดส่วน


แบบแผนที่ 2 / 5

ตารางที่ 1. แสดงขนาดของ WIRED MESH ที่ใช้บน BAR MESH


BAR MESH (rs = 1.200 Ksc) (เหล็กเส้นขนาด SR.24.)	STEEL AREA (ตร.ซม./ม.ก.)	DIA / SPACING	STEEL AREA (ตร.ซม./ม.ก.)	WIRED MESH (rs = 2.750 Ksc) (เหล็กเส้นขนาด SR.12.)	STEEL AREA (ตร.ซม./ม.ก.)
15 มม. @ 0.30 ม.	0.940	15 มม. @ 0.30 ม.	0.940	4 มม. @ 0.30 ม.	0.419
19 มม. @ 0.30 ม.	2.12	19 มม. @ 0.30 ม.	2.12	6 มม. @ 0.30 ม.	0.940

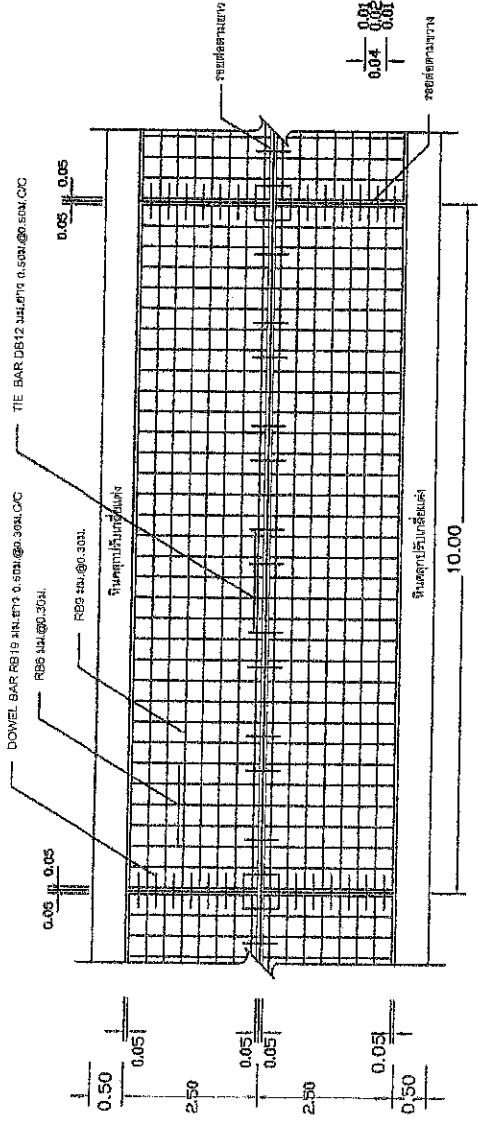


แบบขยาย 1.
NOT TO SCALE

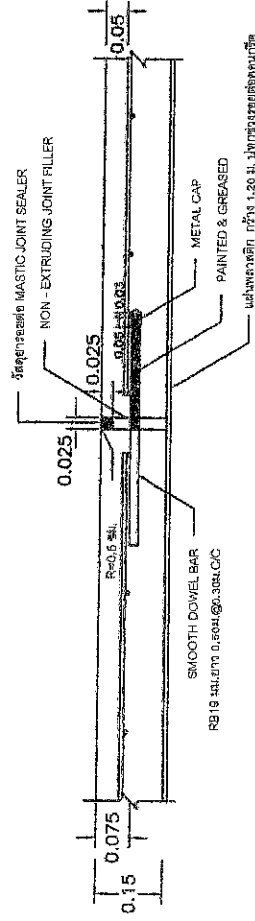

ขยายข้อต่อ EXPANSION JOINT
NOT TO SCALE

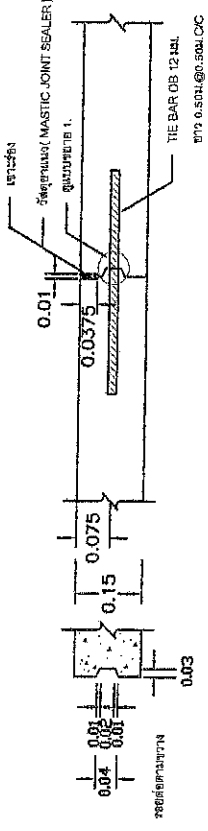

ขยายข้อต่อ LONGITUDINAL JOINT
NOT TO SCALE

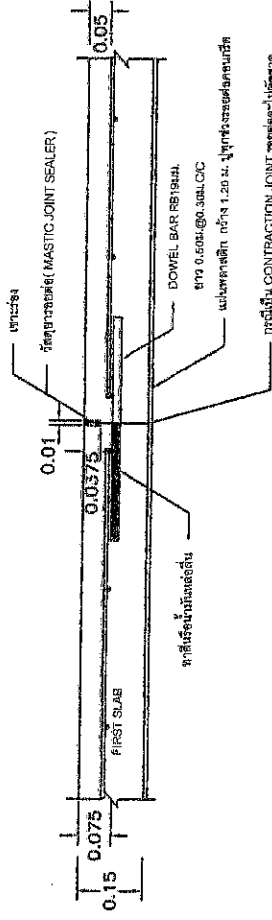

ขยายข้อต่อ CONSTRUCTION JOINT USE CONTRACTION JOINT SEALER
NOT TO SCALE

สำเนาถูกต้อง

หมายเหตุ - ในกรณีที่แบบแปลนก่อสร้าง มีความขัดแย้ง ให้ผู้รับจ้าง ทำหน้าที่ปรึกษาช่างควบคุมงานและคณะกรรมการตรวจรับเพื่อดูหาข้อสรุปในภาคดำเนินการ
แบบแปลนตัดออกมาจาก แบบมาตรฐานทางหลวงสำหรับโครงการก่อสร้างเพื่อหาข้อสรุปในภาคดำเนินการ

(นายสมบัติ กิจวีรุต)
รองปลัดองค์การบริหารส่วนตำบลสุพรรณงลาย




องค์การบริหารส่วนตำบลสุพรรณงลาย
อำเภออุทอง จังหวัดสุพรรณบุรี

โครงการ - ก่อสร้างถนนคอนกรีตเสริมเหล็ก ยาว 1.5 กิโลเมตร
จากหลักกิโลเมตรที่ FD 4 (S-L-21) สังกัด

แบบแปลน - แปลนแสดงการเสริมเหล็กถนน ข้อ.ค.
- ข้อต่อขยายข้อต่อ

เขียนแบบ (นายสมบัติ กิจวีรุต) ผอ. อบจ.สุพรรณบุรี
ตรวจสอบ (นายสมบัติ กิจวีรุต) รองปลัดองค์การบริหารส่วนตำบลสุพรรณงลาย


เห็นชอบ (นายสมบัติ กิจวีรุต) ปลัดองค์การบริหารส่วนตำบลสุพรรณงลาย
อนุมัติ (นายสมบัติ กิจวีรุต) รองปลัดองค์การบริหารส่วนตำบลสุพรรณงลาย
วันที่
มาตราส่วน
แบบแปลนที่ 3 / 5

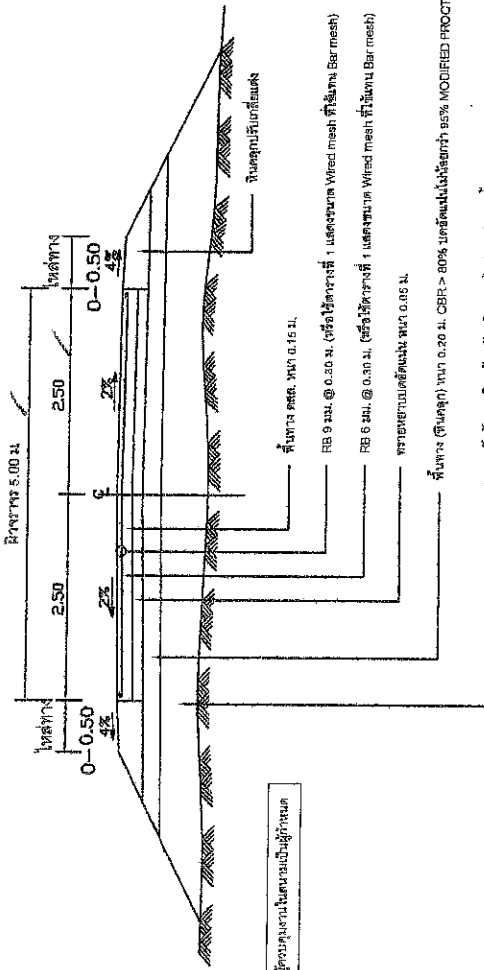

ค่าระดับในการก่อสร้างให้ยึดไปตามค่าผู้ควบคุมงานในสนามเป็นผู้กำหนด

พื้นที่ทาง (ในจุดๆ) หนา 0.20 ม. CBR > 60% มอสี่พันไม่ถึงหก 85% MODIFIED PROCTOR DENSITY
 พื้นที่ทาง (ในจุดๆ) หนา 0.15 ม. CBR > 4% มอสี่พันไม่ถึงหก 85% MODIFIED PROCTOR DENSITY

รูปตัดตาม คสค.
NOT TO SCALE

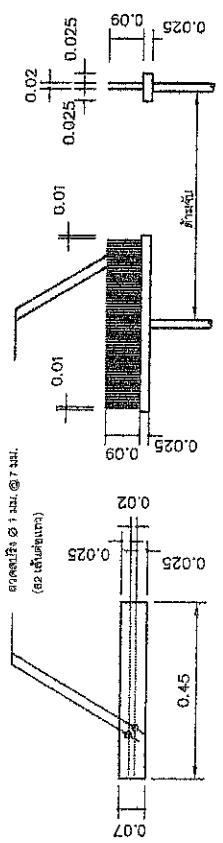

แบบร่างไม้ฉาก
รูปด้านหน้า
รูปด้านข้าง

ขนาดเขียนไม่ถูกต้องคลิกกับ ค.ส.ค.


สำเนาถูกต้อง

๕


รายนามบริษัท กิจวิวัฒน์ (นายสมบัติ กิจวิวัฒน์)
 รองปลัดองค์การบริหารส่วนตำบลทุ่งทะเลหลวง (แบบร่างโดย) The Engineer The Engineer ส่วนตำบลทุ่งทะเลหลวง

หมายเหตุ - ในกรณีที่แบบแปลนก่อสร้าง มีความขัดแย้งให้ปฏิบัติตามงานในสนามเป็นผู้กำหนด

แบบนี้ได้ถอดมาจาก แบบมาตรฐานทางหลวงสำหรับองค์การปกครองส่วนท้องถิ่น แบบเลขที่ ทต 2-205 (แบบร่างโดย) The Engineer The Engineer ส่วนตำบลทุ่งทะเลหลวง

 <p>องค์การบริหารส่วนตำบลทุ่งทะเลหลวง อำเภอทุ่งทอง จังหวัดสุพรรณบุรี</p>	<p>โครงการ - ฝักระเบียงคอนกรีตเสริมเหล็ก หมู่ที่ 1 บ้านทุ่งทะเลหลวง ถนนตัดต่อครั้งที่ 4 (5-5L-2L) ระยะ</p>	<p>เขียนแบบ (...ของ...) ค.ศ. นายรังสรรค์</p>	<p>เห็นชอบ (...ของ...) ปลัดองค์การบริหารส่วนตำบลทุ่งทะเลหลวง</p>	<p>วันที่</p>
	<p>ตรวจสอบ ของดี ของผู้ตรวจสอบ วิศวกรรมการถนน ผู้เขียนแบบร่าง</p>	<p>ตรวจเช็ค (...ของ...) ก.ศ. นายรังสรรค์</p>	<p>อนุมัติ (...ของ...) นายกองค์การบริหารส่วนตำบลทุ่งทะเลหลวง</p>	<p>วันที่</p>

ป้ายประชาสัมพันธ์โครงการ (ป้ายไว้นิล)

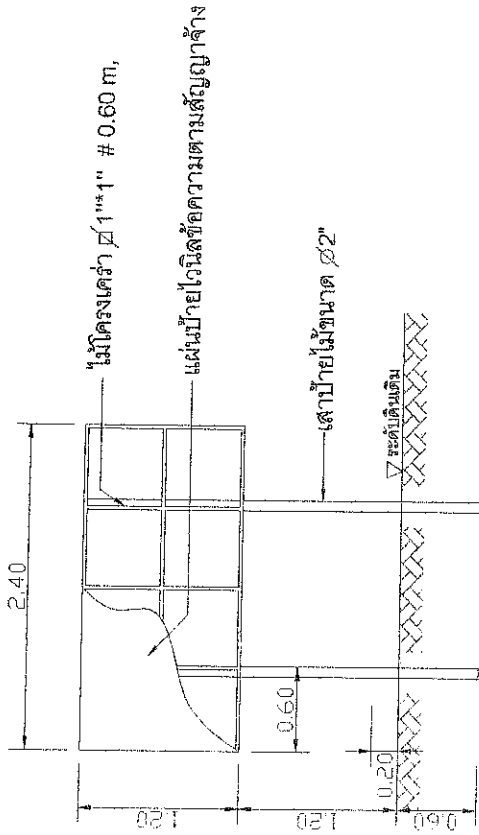

รูปขยายป้าย SCALE 1 : 50

หมายเหตุ
 1. วัสดุที่ใช้ทำป้ายให้มีความเหมาะสมตามแบบเหล็กโดยลักษณะข้อความตามที่กำหนด
 2. การติดตั้งป้ายให้ติดตั้งบริเวณสามารถมองเห็นได้ง่าย

ขนาดตัวหนังสือ ให้ดูความเหมาะสมตามแบบเหล็กโดยลักษณะข้อความตามที่กำหนด
 - การติดตั้งป้ายให้ติดตั้งบริเวณสามารถมองเห็นได้ง่าย

รูปด้าน SCALE 1 : 25



องค์การบริหารส่วนตำบลทุ่งพระเมรุ
 อำเภออุทุมพรพิสัย จังหวัดศรีสะเกษ


โครงการ
 - ขี่จักรยานชมธรรมชาติและเรียนรู้วิถีชีวิต
 ถนนตัดต่อเส้นทาง FD 4 (SL-2L) สังขี

แบบแสดง
 - ป้ายโครงการ

เขียนแบบ
 (...นางสุวิภา อึ้งสุวดี...)
 พ.ศ. ๒๕๖๓ (๒๐๒๐)

ตรวจสอบ
 (...นายสมบัติ กิจวีรุณ)...
 วิศวกร
 ผู้ควบคุมงานก่อสร้าง

ป้ายโครงการแล้วเสร็จ (ป้ายเหล็ก)

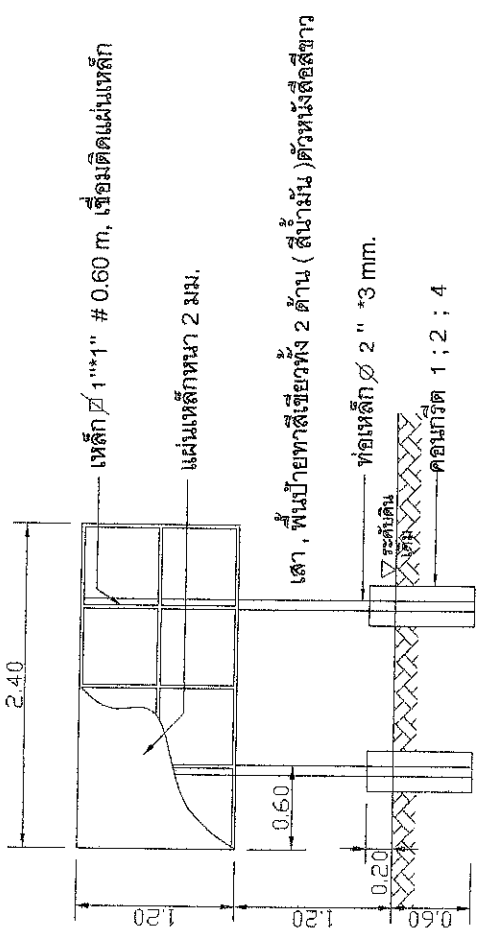

รูปขยายป้าย SCALE 1 : 50

สำเนาถูกต้อง

(นายสมบัติ กิจวีรุณ)

รองปลัดองค์การบริหารส่วนตำบลทุ่งพระเมรุ

- ขนาดตัวหนังสือ ให้ดูความเหมาะสมตามแบบเหล็กโดยลักษณะข้อความตามที่กำหนด
- การติดตั้งป้ายให้ติดตั้งบริเวณสามารถมองเห็นได้ง่าย
- การดำเนินการทาสีให้ทาสีกันสนิม 2 ครั้งและทาสีจริง 1 ครั้ง

รูปด้าน SCALE 1 : 25


พิมพ์ขอ
 (...นางสุวิภา อึ้งสุวดี...)
 ปลัดองค์การบริหารส่วนตำบลทุ่งพระเมรุ

อนุมัติ
 (...นายสมบัติ กิจวีรุณ...)
 รองปลัดองค์การบริหารส่วนตำบลทุ่งพระเมรุ

วันที่

มาตราส่วน
 (แบบแปลนที่ 5 / 5)

แผนพัฒนาท้องถิ่น
 (พ.ศ. ๒๕๖๖ - ๒๕๗๐)
 การเพิ่มเติม การแก้ไข
 การเปลี่ยนแปลงแผนพัฒนา
 ครั้งที่ ๑/๒๕๖๖

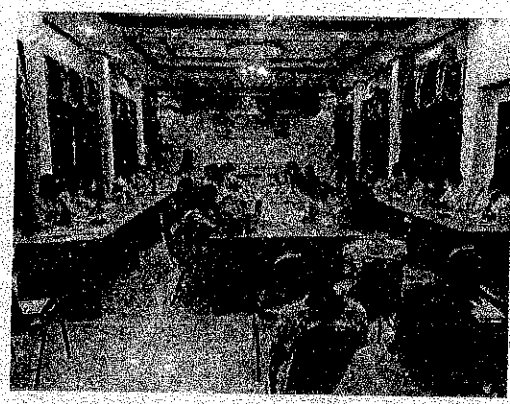

องค์การบริหารส่วนตำบลยungทะเลาย
 ตำบลยungทะเลาย
 อำเภออุททอง
 จังหวัดสุพรรณบุรี

สำเนาถูกต้อง

๑๗๗๕ ๑๗๗๕
 (นายมานะ มาลัย)
 นักจัดการงานทั่วไปชำนาญการ รักษาการแทน
 หัวหน้าสำนักปลัด

รายละเอียดโครงการพัฒนา

แผนพัฒนาท้องถิ่น (พ.ศ. ๒๕๖๖ - ๒๕๗๐)

การเพิ่มเติม การแก้ไข การเปลี่ยนแปลงแผนพัฒนา ครั้งที่ ๑/๒๕๖๖

องค์การบริหารส่วนตำบลทุ่งทะเลสาบ อำเภออุ้มผาง จังหวัดสุพรรณบุรี

- ก. ยุทธศาสตร์ชาติ ๒๐ ปี ยุทธศาสตร์ที่ ๑. ด้านความมั่นคง
- ข. แผนพัฒนาเศรษฐกิจและสังคมแห่งชาติ ฉบับที่ ๑๓ หมายเหตุที่ ๒ การท่องเที่ยวที่เชื่อมโยงกับอุตสาหกรรมและการบริการที่มีศักยภาพ
- ค. Sustainable Development Goals: SDGs เป้าหมายที่ ๑ การขจัดความยากจนที่ยั่งยืน
- ง. ยุทธศาสตร์จังหวัดสุพรรณบุรี ยุทธศาสตร์ที่ ๑. การเพิ่มศักยภาพการคิดค้นและอุตสาหกรรมที่ได้มาตรฐาน เพื่อการแข่งขันทางการพัฒนาที่ยั่งยืน
- จ. ยุทธศาสตร์จังหวัดสุพรรณบุรี ยุทธศาสตร์ที่ ๗ การพัฒนาโครงสร้างพื้นฐาน การพัฒนาโครงสร้างพื้นฐานและระบบสาธารณูปโภคให้อยู่ในเกณฑ์ที่ได้มาตรฐาน
- ฉ. ยุทธศาสตร์การพัฒนาของ อบต. ในเขตจังหวัดสุพรรณบุรี ยุทธศาสตร์ที่ ๗ การพัฒนาโครงสร้างพื้นฐาน
- ช. ยุทธศาสตร์การพัฒนาตำบลโนนทรายดิน
- ๓.๒ กลยุทธ์ดำเนินการปรับปรุงโครงสร้างพื้นฐานให้เต็มมาตรฐานที่ดี เพื่อการบริการสาธารณะ

แบบ ผ. ๐๒

ที่	โครงการ	วัตถุประสงค์	เป้าหมาย (ผลผลิตของโครงการ)	งบประมาณ				ตัวชี้วัด (KPI)	ผลที่คาดว่าจะได้รับ	หน่วยงาน รับผิดชอบ
				๒๕๖๖ (บาท)	๒๕๖๗ (บาท)	๒๕๖๘ (บาท)	๒๕๖๙ (บาท)			
๑	โครงการก่อสร้างถนนคอนกรีตเสริมเหล็ก หมู่ที่ ๑ บ้านทุ่งทะเลสาบ ถนนคอนกรีตเสริมเหล็ก RD ๔ (๕L - ๕L - ๒L) ฝั่งซ้าย จากถนนคอนกรีตเสริมเหล็กเดิม บริเวณที่ดินนางคำเนิน มากระจัดพื้นที่ดิน นายประมวล ปรินสุทธิ์ (การเพิ่มเติม ครั้งที่ ๑/๒๕๖๖)	เพื่อเพิ่มเส้นทางที่สะดวก รวดเร็ว และปลอดภัย	กว้าง ๕.๐๐ เมตร ยาว ๑๕๐ เมตร พน ๐.๑๕ เมตร	-	๕๐๐,๐๐๐	๕๐๐,๐๐๐	๕๐๐,๐๐๐	ถนนยาว ๑๕๐ เมตร	ประชาชนมีเส้นทางที่สะดวก รวดเร็ว และปลอดภัย	กองช่าง
๒	โครงการก่อสร้างถนนคอนกรีตเสริมเหล็ก หมู่ที่ ๔ บ้านดอนไร่ ถนนคอนกรีตเสริมเหล็ก RD ๕L-๒L ฝั่งซ้ายจากบริเวณถนนลาดยางสายบ้านศรีสำราญ - บ้านทางตลาด ถึงบริเวณบ้านนางสาวนุภา เจริญวิทย์ (การเพิ่มเติม ครั้งที่ ๑/๒๕๖๖)	เพื่อเพิ่มเส้นทางที่สะดวก รวดเร็ว ปลอดภัย	กว้าง ๓.๐๐ เมตร ยาว ๒๕๐ เมตร พน ๐.๑๕ เมตร	-	๕๐๐,๐๐๐	๕๐๐,๐๐๐	๕๐๐,๐๐๐	ถนนยาว ๒๕๐ เมตร	ประชาชนมีเส้นทางที่สะดวก รวดเร็ว และปลอดภัย	กองช่าง

สำเนาถูกต้อง

นาย ประมวล ปรินสุทธิ์

หัวหน้าสำนักงาน



แบบสรุปราคางานก่อสร้างทาง สะพาน และท่อเหลี่ยม

ส่วนราชการ องค์การบริหารส่วนตำบลยั้งทะลาย

ชื่อโครงการ/งานก่อสร้าง โครงการก่อสร้างถนนคอนกรีตเสริมเหล็ก หมู่ที่ 4 บ้านดอนจิว ถนนคันคลอง 4R-5L-2L ผังซ้าย /

ปริมาณงาน กว้าง 3.00 เมตร ยาว 230.00 เมตร หนา 0.15 เมตร หรือมีพื้นที่ก่อสร้างไม่น้อยกว่า 690.00 ตารางเมตร

(ตามแบบแปลนที่ อบต.กำหนด)

สถานที่ก่อสร้าง จากถนนลาดยางสายบ้านศรีสำราญ - บ้านทางตลาด ถึงบริเวณบ้านนางสาวนุภา เจริญวิทย์ หมู่ที่ 4 บ้านดอนจิว

ตำบลยั้งทะลาย อำเภออุ้มทอง จังหวัดสุพรรณบุรี

หน่วยงานเจ้าของโครงการ/งานก่อสร้าง องค์การบริหารส่วนตำบลยั้งทะลาย อำเภออุ้มทอง จังหวัดสุพรรณบุรี

น้ำมันดีเซล B7 หน้าปั๊ม ปตท.อำเภอเมืองจังหวัดสุพรรณบุรี ราคา 32.00-32.99 บาท/ลิตร

แบบเลขที่ ตามแบบแปลนที่ อบต.กำหนด

ประมาณราคาโดย กองช่าง องค์การบริหารส่วนตำบลยั้งทะลาย เมื่อวันที่ 20 กรกฎาคม พ.ศ. 2566

ลำดับที่	รายการ	คำนวณต้นทุน	Factor F	ค่าก่อสร้างทั้งหมด	หมายเหตุ
1	งานก่อสร้างประเภทงานทาง	364,380.81	1.3624	496,432.41	
2	ค่าใช้จ่ายพิเศษตามข้อกำหนดและค่าใช้จ่ายอื่นๆ				
	เงื่อนไข				
	-เงินล่วงหน้าจ่าย 0 %				
	-ดอกเบี้ยเงินกู้ 6 % ต่อปี				
	-เงินประกันผลงานหัก 0 %				
	-ค่าภาษีมูลค่าเพิ่ม (VAT) 7 %				
	รวมเป็นเงินค่าก่อสร้างทั้งสิ้น			496,432.41	บาท
	ราคาก่อสร้างเป็นเงิน (ปรับลด)			496,000.00	บาท
	ตัวอักษร			สี่แสนเก้าหมื่นหกพันบาทถ้วน	

ลงชื่อ ๒๖ ประมาณการ

(นายบริสุทธิ์ กล่อมศรี)

ผู้ช่วยนายก อบจ. โยธา

ลงชื่อ  เห็นชอบ

(นางสาวรัชฎพร รัตนกุลสมถ์)

ปลัดองค์การบริหารส่วนตำบลยั้งทะลาย

ลงชื่อ ๒๗ ตรวจสอบ

(นายสมบัติ กิจวีรวุฒิ)

รองปลัด อบต. รักษาราชการแทน


ผู้อำนวยการกองช่าง

สำเนาถูกต้อง

๒๗

(นายสมบัติ กิจวีรวุฒิ)

รองปลัดองค์การบริหารส่วนตำบลยั้งทะลาย

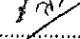ลงชื่อ  อนุมัติ

(นายป๋อรัช ศรีเพรา)

นายกองค์การบริหารส่วนตำบลยั้งทะลาย



แบบสรุปราคางานก่อสร้างทาง สะพาน และท่อเหลี่ยม

ส่วนราชการ องค์การบริหารส่วนตำบลขี้ทะเลาย

ชื่อโครงการ/งานก่อสร้าง โครงการก่อสร้างถนนคอนกรีตเสริมเหล็ก หมู่ที่ 4 บ้านดอนจิว ถนนกันคลอง 4R-5L-2L ฝั่งซ้าย

ปริมาณงาน กว้าง 3.00 เมตร ยาว 230.00 เมตรหนา 0.15 เมตร หรือมีพื้นที่ก่อสร้างไม่น้อยกว่า 690.00 ตารางเมตร

พร้อมป้ายประชาสัมพันธ์โครงการ (ตามแบบแปลนที่ อบต.กำหนด)

สถานที่ก่อสร้าง จากถนนลาดยางสายบ้านศรีสำราญ - บ้านหวงตลาด ถึงบริเวณบ้านนางสาวนุภา เจริญวิทย์ หมู่ที่ 4 บ้านดอนจิว

ตำบลขี้ทะเลาย อำเภออุ้มทอง จังหวัดสุพรรณบุรี

หน่วยงานเจ้าของโครงการ/งานก่อสร้าง องค์การบริหารส่วนตำบลขี้ทะเลาย อำเภออุ้มทอง จังหวัดสุพรรณบุรี

น้ำมันดีเซล B7 หน้าปั้ม บ่ตพ.อำเภอเมืองจังหวัดสุพรรณบุรี ราคา 32.00-32.99 บาท/ลิตร

แบบเลขที่ ตามแบบแปลนที่ อบต.กำหนด

ประมาณราคาโดย กองช่าง องค์การบริหารส่วนตำบลขี้ทะเลาย เมื่อวันที่ 20 กรกฎาคม พ.ศ. 2566

ที่	รายการ	ปริมาณงาน		ค่างานต้นทุน บาท		หมายเหตุ
		หน่วย	จำนวน	ราคาต่อหน่วย	จำนวนเงิน	
1	Clearing And Grubbing (งานถางและขุดตอ)	ตร.ม.	-	0.00	-	-
2	Roadway Excavation (งานขุดตัดคันทางเดิมพร้อมคันเสริมขยายไหล่ทางและบดทับ)	ลบ.ม.	184.00	80.50	14,812.00	-
6	Crushed Rock Soil Aggregate Subbase (งานวัสดุพื้นทาง หินคลุกพร้อมบดทับ)	ลบ.ม.	138.00	465.11	64,185.18	-
7	Sand Cushion Under Concrete Pavement (งานทรายรองใต้ผิวคอนกรีตบดอัดแน่น)	ลบ.ม.	34.50	481.71	16,619.00	-
8	Portland Cement Concrete Pavement (งานพื้นผิวทางปอร์ตแลนด์ซีเมนต์คอนกรีต)	ตร.ม.	690.00	351.92	242,824.80	-
9	Contraction Joint (รอยต่อเพื่อการยึดหดตัวตามขวางทุกระยะ 10.00 ม.)	ม.	51.00	190.28	9,704.28	-
10	Expansion Joint (รอยต่อเพื่อขยายตามขวางทุกระยะ 50.00 ม.)	ม.	15.00	223.78	3,356.70	-
11	งานลงหินคลุกไหล่ทาง + ทางเชื่อมเข้าออก - งานลงหินคลุกพร้อมปรับระดับเกลี่ยแต่งเรียบ	ลบ.ม.	34.50	373.30	12,878.85	-
รวมค่างานต้นทุนเป็นเงิน					364,380.81	

อ้างอิงราคา

- พาณิชย์จังหวัดสุพรรณบุรี เดือน มิถุนายน พ.ศ 2566


- สืบจากแหล่ง อ.เมืองสุพรรณบุรี, อ.อุ้มทอง จังหวัดสุพรรณบุรี พื้นที่ใกล้เคียง และราคาวัสดุก่อสร้างทางหลวงชนบทสุพรรณบุรี

เดือน เมษายน พ.ศ. 2566 ตามหลักเกณฑ์การคำนวณราคากลาง กรมบัญชีกลาง เดือนตุลาคม 2560 งานก่อสร้างทาง สะพาน

และท่อลอดเหลี่ยม

สำเนาถูกต้อง

(นายสมบัติ กิจวีรคุณ)
รองปลัดองค์การบริหารส่วนตำบลขี้ทะเลาย

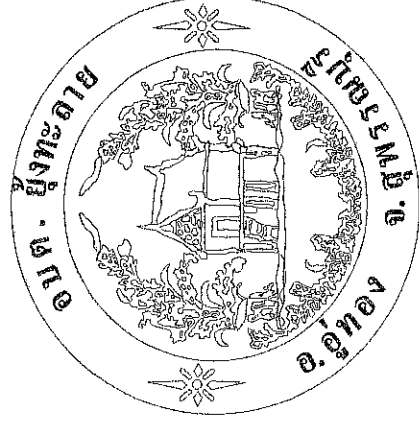

โครงการก่อสร้างถนนคอนกรีตเสริมเหล็ก หมู่ที่ 4 บ้านดอนจิว ถนนกันคดองสงฆ์ 4 R-5L-2L พังงาย

สำเนาถูกต้อง

๘

(นายสมบัติ กิจวีรุติ)
รองปลัดองค์การบริหารส่วนตำบลยั้งพะลาย

รายการประกอบแบบถนนวน

1. มิติต่างๆ ที่แสดงไว้เป็นเมตร นอกจากจะระบุไว้เป็นอย่างอื่น
2. คุณสมบัติของวัสดุและวิธีการก่อสร้าง นอกเหนือจากที่ระบุในแบบให้เขียนไปตามมาตรฐานการก่อสร้างทางหลวงชนบท (มทข.) เฉพาะส่วนที่เกี่ยวข้อง
3. EXPANSION JOINT ให้ก่อสร้างทุกระยะ 50 ม.
4. วัสดุทรายยัดช่องคอนกรีตแบบยัดหุ่นชนิดพร้อม (CONCRETE JOINT SEALER HOT - POURED ELASTIC TYPE)ตาม มอก.479
5. วัสดุเอสทีซีอุดรอยต่อคอนกรีต (NON - EXTRUING JOINT FLLER) ใช้กระดาดยชานอ้อยขุบขยงมะตอยตาม มอก.1041
6. ส่วนขุบคอนกรีต (SLUMP) ไม่มากกว่า 10 ซม.และแรงอัด (COMPRESSIVE STRENGTH) ของแท่งคอนกรีตตัวอย่างขนาด 15x15x15 ซม. ที่ 28 วัน ต้องไม่น้อยกว่า 280 กก./ตร.ซม. เมื่อแท่งคอนกรีตมีอายุ 28 วัน
7. เหล็กเสริมใช้เหล็กมาตรฐาน มอก.20 และ มอก.24
8. ผู้รับจ้างสามารถเลือกใช้ WIRE MESH (มอก.737) ตามตารางที่ 1.แทน BAR MESH ได้ โดยให้ผู้รับจ้างแสดงใบรับรองคุณภาพจากผู้ผลิตให้ผู้ควบคุมงานอนุมัติก่อนดำเนินการ กรณีที่ใช้ WIRE MESH ขนาดอื่นนอกเหนือไปจากตาราง พื้นที่หน้าตัดเหล็กตะแกรง (STEEL AREA) ที่ใช้จะต้องไม่น้อยกว่าที่ระบุไว้ในตาราง
9. การทำผิวหน้าคอนกรีตให้หยาบ ให้ทำโดยสากไม้แรงกวาดจากขอบด้านบนหนึ่งไปยังขอบอีกด้านบนหนึ่ง โดยร่องที่เกิดจะต้องลึก ไม่เกิน 2 มม.
10. แผ่นพลาสติกที่ใช้ต้องโปร่งแสงกันน้ำได้และหนาอย่างน้อย 0.07 มม. กว้าง 1.20 ม. ยาวเท่ากับความกว้างผิวจราจร
11. เลือกใช้รูปแบบไม่มีรอยต่อตามยาว (NO LONGITUDINAL JOINT) กรณีที่ไม่มีปัญหาพื้นที่ก่อสร้าง และ/หรือ การจราจร โดยให้อยู่ในดุลยพินิจของผู้ออกแบบ
12. ถนน คสล. รับน้ำหนักบรรทุกไม่เกิน 15 ตัน (รถ 2 เหล็ก 4 ล้อ ยาง 6 เส้น) เหมาะสำหรับการก่อสร้างถนนภายในหมู่บ้านที่มีปริมาณการจราจรต่ำ ไม่เกิน 200 คัน/วัน ปริมาณรถบรรทุกหนัก 5 %


สำเนาถูกต้อง


13. ผู้รับจ้างจะต้องดำเนินการทดสอบพื้นที่ทางเดิมและชั้นรองพื้นทางหินคลุก เจะทดสอบความหนาแน่นก่อนการเตรียมหลัก รายละเอียดตามที่แนบแปลนกำหนด โดยที่ผู้รับจ้างรับผิดชอบค่าใช้จ่ายทั้งสิ้น

(นายสมบัติ กิจวีรุตม์)
รองปลัดองค์การบริหารส่วนตำบลทุ่งทะเลชาย

หมายเหตุ - ในกรณีที่แบบแปลนอาคารก่อสร้าง มีความขัดแย้ง ให้ผู้รับจ้าง ทำบันทึกปรึกษาช่างควบคุมงานและคณะกรรมการการตรวจรับเพื่อหาข้อสรุปเป็นการดำเนินการ


แบบนี้คัดลอกมาจาก แบบมาตรฐานทางหลวงท้องถิ่น แบบเลขที่ ทถ 2-206 (แบบไม่มี Tie Bar)

 <p>องค์การบริหารส่วนตำบลทุ่งทะเลชาย อำเภออุทุมพร จังหวัดสุพรรณบุรี</p>	โครงการ - ก่อสร้างถนนคอนกรีตเสริมเหล็ก พท.ที่ 6 ปีงบประมาณ ถนนตัดตลอดทั้ง 4R-5L-2L ทั้งซ้าย	แบบแสดง - รายการประกอบแบบ	เขียนแบบ (นายสมบัติ กิจวีรุตม์) ศษ. ขจรัง โสภา	เห็นชอบ (นายสมบัติ กิจวีรุตม์) ปลัดองค์การบริหารส่วนตำบลทุ่งทะเลชาย	วันที่
		ตรวจสอบ (นายสมบัติ กิจวีรุตม์) รองปลัดองค์การบริหารส่วนตำบลทุ่งทะเลชาย	อนุมัติ	อนุมัติ (นายสมบัติ กิจวีรุตม์) นายก อบจ.สุพรรณบุรี	มาตราส่วน แบบแผ่นที่ 1 / 5

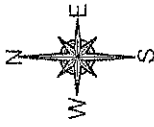

โครงการก่อสร้างถนนคอนกรีตเสริมเหล็ก หมู่ที่ 4 บ้านดอนแก้ว ถนนตัดตรงฝั่งน้ำ 4 R-5L-2L ฝั่งซ้าย
จากบริเวณถนนลาดยางสายบ้านศรีสำราญ - บ้านหนองลาด ถึงบริเวณบ้านนางสาวนุภาเจริญวิถิกัย

ผิวกว้างเฉลี่ย 3.00 เมตร ยาว 230.00 เมตร หนาเฉลี่ย 0.15 เมตร หรือพื้นที่ก่อสร้างไม่น้อยกว่า 690.00 ตารางเมตร

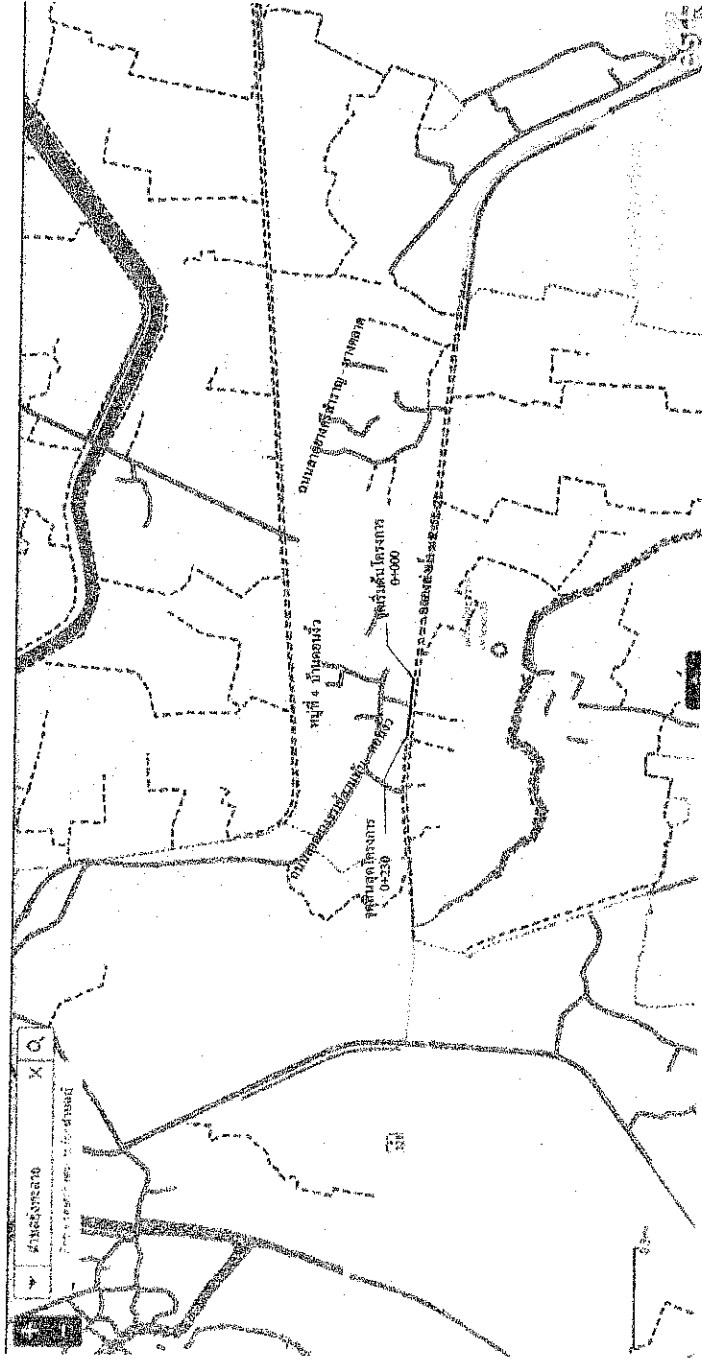


สำเนาถูกต้อง

๒

(นายสมบัติ กิจวีรวิฑู)

รองปลัดองค์การบริหารส่วนตำบลลุ่มพะลาย

หมายเหตุ - ในกรณีที่เป็นแบบแปลนการก่อสร้าง มีความชัดเจนให้ผู้ใช้รับจ้าง ทำบันทึกปรึกษาช่างควบคุมงานและคณะกรรมการรับพัสดุเพื่อหาข้อสรุปในการดำเนินการ

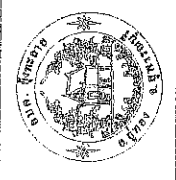

องค์การบริหารส่วนตำบลลุ่มพะลาย
อำเภออุทลอง จังหวัดสุพรรณบุรี


โครงการ
- ก่อสร้างถนนคอนกรีตเสริมเหล็ก หมู่ที่ 4 บ้านดอนแก้ว
ถนนตัดตรงฝั่งน้ำ 4R-5L-2L ฝั่งซ้าย ✓

แบบแสดง
- แผนที่ส่งขงไปโครงการ

เขียนแบบ
(นายสมบัติ กิจวีรวิฑู)
พ.ช. นายรัง โทภา

เห็นชอบ
(นายสมบัติ กิจวีรวิฑู)
ปลัดองค์การบริหารส่วนตำบลลุ่มพะลาย


วันที่
มาตราส่วน
แบบแผนที่ 2 / 5

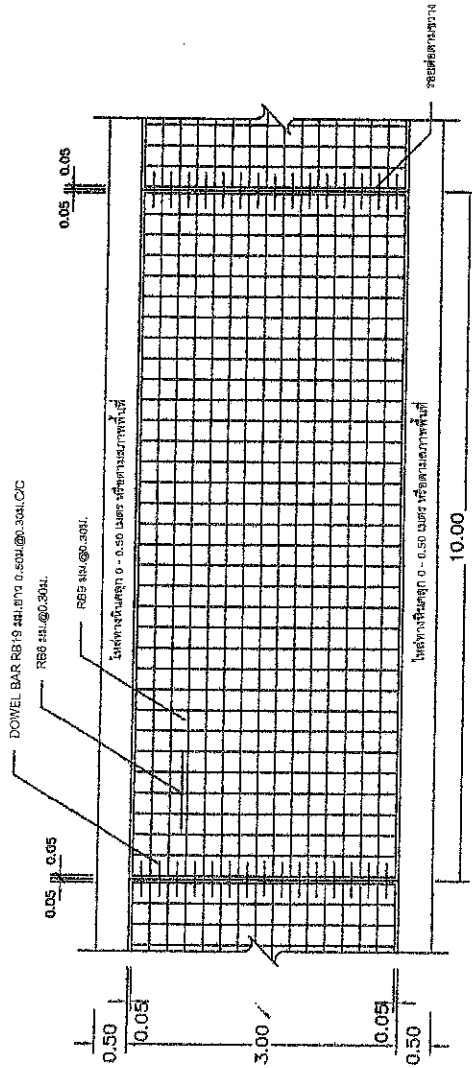


ตารางที่ 1. แสดงขนาดของ WIRED MESH ที่ใช้ใน BAR MESH

BAR MESH (16 = 1,200 /4c) (เหล็กเส้นขนาด SR.24)		WIRED MESH (16 = 2,750 /4c) (เหล็กโครงตะแกรงที่ใช้ปู)	
DIA / SPACING	STEEL AREA (SR.24.1A)	DIA / SPACING	STEEL AREA (SR.24.1A)
16 มม. @ 0.30 ม.	0.940	14 มม. @ 0.30 ม.	0.419
19 มม. @ 0.30 ม.	2.12	6 มม. @ 0.20 ม.	0.940

แบบแสดงการเสริมเหล็กตาม คสจ.
NOT TO SCALE

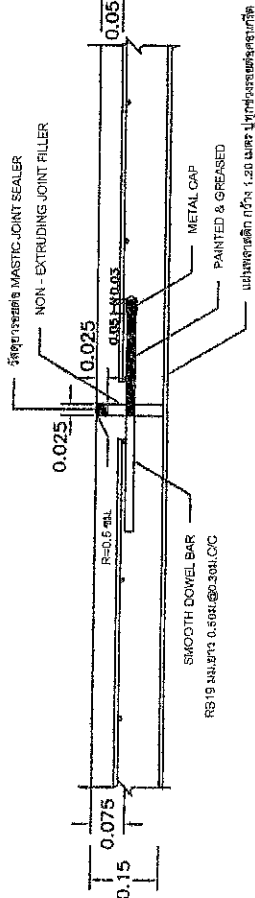

แบบแสดงการ EXPANSION JOINT
NOT TO SCALE

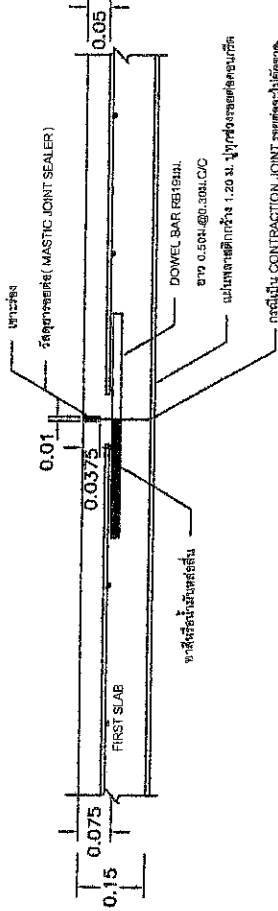

แบบแสดงการ CONTRACTION JOINT และ CONTRACTION JOINT SEALER
NOT TO SCALE

สำเนาถูกต้อง

หมายเหตุ - ในกรณีที่แบบแปลนก่อสร้าง มีความชัดเจนไม่เพียงพอ ให้ผู้รับจ้าง ทำหน้าที่ปรึกษาช่างควบคุมงานและคณะกรรมการตรวจรับพัสดุเพื่อหารือสรุปในการดำเนินการ

แบบแปลนที่ส่งมาจาก แบบแปลนฐานทางหลวงสำหรับองค์ประกอบโครงสร้างอื่น แบบแปลนที่ใช้ใน (Use Bar) (แบบแปลนที่ใช้ใน (Use Bar) กจว.ร.ว.)



องค์การบริหารส่วนตำบลทุ่งทะเลชัย
อำเภออุทุมพรพิสัย

โครงการ
- ก่อสร้างถนนคอนกรีตเสริมเหล็ก ๒ ชั้น ๔ บานต่อช่วง
ขนาดเส้นลาง ๖ เมตร 4R-6L-2L ๖ ชั้น

เขียนแบบ
(...นามสกุล...)
ผ.ว. พงษ์ ธีระ

เห็นชอบ
(...นามสกุล...)
ผ.ว. พงษ์ ธีระ

วันที่
มกราคม

อนุมัติ
(...นามสกุล...)
ผ.ว. พงษ์ ธีระ

ตรวจสอบ
(...นามสกุล...)
ผ.ว. พงษ์ ธีระ


แบบแสดง
- แบบแสดงการเสริมเหล็กตาม คสจ.
- ขอบเขตงาน

โครงการ
- ก่อสร้างถนนคอนกรีตเสริมเหล็ก ๒ ชั้น ๔ บานต่อช่วง
ขนาดเส้นลาง ๖ เมตร 4R-6L-2L ๖ ชั้น

องค์การบริหารส่วนตำบลทุ่งทะเลชัย
อำเภออุทุมพรพิสัย

แบบแปลนที่ 3 / 5

ป้ายประชาสัมพันธ์โครงการ (ป้ายไวเนล)

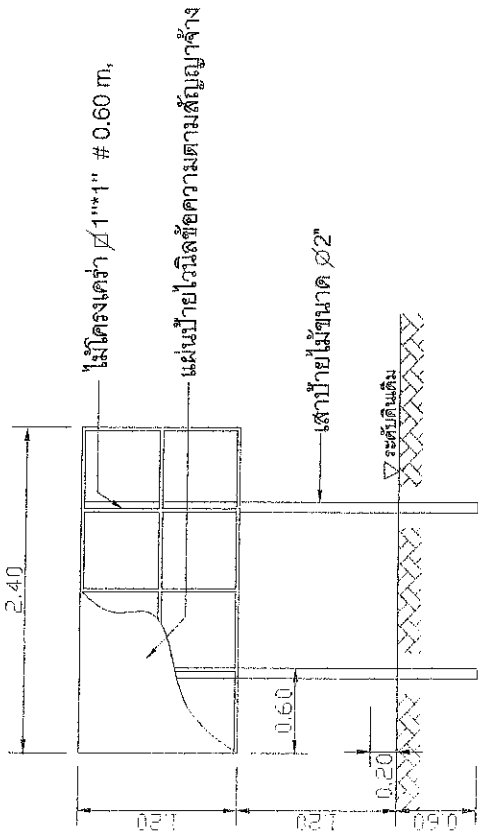

รูปขยายป้าย SCALE 1 : 50

หมายเหต


ผู้จัดทำ: บริษัท สยามคอนกรีต จำกัด

วันที่: 15/05/2565

สถานที่: กรุงเทพมหานคร

- ขนาดตัวหนังสือให้ดูความเหมาะสมตามขนาดแผ่นเหล็กโดยยึดระยะหรือความสูงที่กำหนด
- การติดตั้งป้ายให้ติดตั้งบริเวณสามารถมองเห็นได้ง่าย

รูปด้าน SCALE 1 : 25

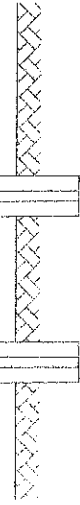

โครงการ
- ก่อสร้างถนนคอนกรีตเสริมเหล็ก พูที่ 4 บ้านดอนหัว
ถนนตัดลงเส้นทาง 4R-5L-2L ฝั่งซ้าย

แบบแสดง
- ข้างโครงการ


เขียนแบบ
(...นายสมศักดิ์ กิจวิวัฒน์...)
รศ. บรรณวิทย์ โสภณิก

เห็นชอบ
(...นายสมศักดิ์ กิจวิวัฒน์...)
นายกองค์การบริหารส่วนตำบลทุ่งเขาหลวง

วันที่

หน้า
แบบแผ่นที่ 5 / 5

ป้ายโครงการแล้วเสร็จ (ป้ายเหล็ก)

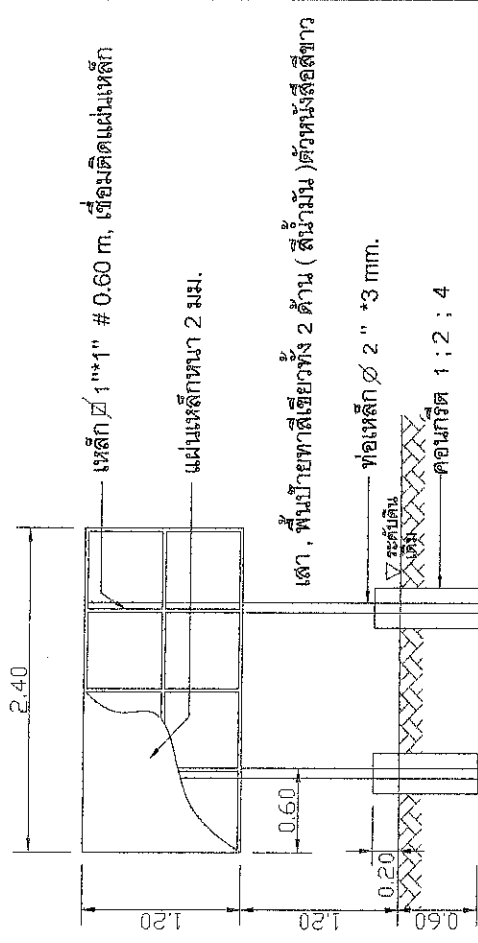

รูปขยายป้าย SCALE 1 : 50

หมายเหต

ผู้จัดทำ: บริษัท สยามคอนกรีต จำกัด

วันที่: 15/05/2565

สถานที่: กรุงเทพมหานคร

- ขนาดตัวหนังสือให้ดูความเหมาะสมตามขนาดแผ่นเหล็กโดยยึดระยะหรือความสูงที่กำหนด
- การติดตั้งป้ายให้ติดตั้งบริเวณสามารถมองเห็นได้ง่าย
- การดำเนินการทาสีให้ทาสีกันแดด 2 ครั้งและทาสีจริง 1 ครั้ง

รูปด้าน SCALE 1 : 25



สำเนาถูกต้อง

๕

(นายสมบัด กิจวิวัฒน์)

รองปลัดองค์การบริหารส่วนตำบลทุ่งเขาหลวง

แผนพัฒนาท้องถิ่น
 (พ.ศ. ๒๕๖๖ - ๒๕๗๐)
 การเพิ่มเติม การแก้ไข
 การเปลี่ยนแปลงแผนพัฒนา
 ครั้งที่ ๑/๒๕๖๖



องค์การบริหารส่วนตำบลยุ้งทะเล
 ตำบลยุ้งทะเล
 อำเภออุ้มทอง
 จังหวัดสุพรรณบุรี

สำเนาถูกต้อง

ดร. วัลย์
 (นายมานะ มาลัย)
 นักจัดการงานทั่วไปชำนาญการ รักษาการแทน
 หัวหน้าสำนักปลัด

รายละเอียดโครงการพัฒนา

แผนพัฒนาท้องถิ่น (พ.ศ. ๒๕๖๖ - ๒๕๗๐)

การเพิ่มเติม การแก้ไข การเปลี่ยนแปลงแผนพัฒนา ครั้งที่ ๑/๒๕๖๖
องค์การบริหารส่วนตำบลผู้ทะหลาย อำเภออุ้มผาง จังหวัดสุพรรณบุรี

- ก. ยุทธศาสตร์ชาติ ๒๐ ปี ยุทธศาสตร์ที่ ๑. ด้านความมั่นคง
- ข. แผนพัฒนาเศรษฐกิจและสังคมแห่งชาติ ฉบับที่ ๑๓ ทฤษฎีภายใต้เป้าหมายที่ ๒ การท่องเที่ยวอย่างยั่งยืนกับอุตสาหกรรมและบริการที่มีศักยภาพ
- ค. Sustainable Development Goals: SDGs เป้าหมายที่ ๑ การเปลี่ยนการท่องเที่ยวเป็นการท่องเที่ยวคุณภาพสูงที่เชื่อมโยงกับอุตสาหกรรมและบริการที่มีศักยภาพที่ยั่งยืน
- ง. ยุทธศาสตร์จังหวัดสุพรรณบุรี ยุทธศาสตร์ที่ ๑. การเพิ่มศักยภาพการผลิตสินค้าเกษตรและอุตสาหกรรมให้ได้มาตรฐาน เพื่อการแข่งขันทางการค้าและการพัฒนาที่ยั่งยืน
- จ. ยุทธศาสตร์การพัฒนาของ อปท. ในเขตจังหวัดสุพรรณบุรี ยุทธศาสตร์ที่ ๗ การพัฒนาโครงสร้างพื้นฐานและระบบสาธารณูปโภคให้อยู่ในเกณฑ์ที่ได้มาตรฐาน
- ฉ. ยุทธศาสตร์การพัฒนาในด้านโครงสร้างพื้นฐาน
- ช. ยุทธศาสตร์การพัฒนาด้านโครงสร้างพื้นฐาน
- ๓.๒ กลยุทธ์ดำเนินการปรับปรุงโครงสร้างพื้นฐานให้ได้มาตรฐานที่ดี เพื่อการบริการสาธารณะ

แบบ ผ. ๐๒

ที่	โครงการ	วัตถุประสงค์	เป้าหมาย (ผลผลิตของโครงการ)	งบประมาณ					ตัวชี้วัด (KPI)	ผลที่คาดว่าจะได้รับ	หน่วยงาน รับผิดชอบ
				๒๕๖๖ (บาท)	๒๕๖๗ (บาท)	๒๕๖๘ (บาท)	๒๕๖๙ (บาท)	๒๕๗๐ (บาท)			
๑	โครงการก่อสร้างถนนคอนกรีตเสริมเหล็ก หมู่ที่ ๑ บ้านผู้ทะหลาย ถนนคันคลองส่งน้ำ PD ๔ (๕L - ๒L) ฝั่งซ้าย จากถนนคอนกรีตเสริมเหล็กเดิม บริเวณที่ดิน นางดำเนิน มากระจันทน์ ถึงที่ดิน นายประมวล บริสุทธิ์ (การเพิ่มเติมฯ ครั้งที่ ๑/๒๕๖๖)	เพื่อเพิ่มเส้นทางที่สะดวก รวดเร็ว และปลอดภัย	กว้าง ๕.๐๐ เมตร ยาว ๑๕๐ เมตร ทน ๐.๑๕ เมตร	-	๕๐๐,๐๐๐	๕๐๐,๐๐๐	-	-	ถนนยาว ๑๕๐ เมตร	ประชาชนมีเส้นทางที่สะดวก รวดเร็ว และปลอดภัย	กองช่าง
๒	โครงการก่อสร้างถนนคอนกรีตเสริมเหล็ก หมู่ที่ ๔ บ้านดอนจิว ถนนคันคลอง ๕R-๕L-๒L ฝั่งซ้ายจากบริเวณถนนลาดยาง สายบ้านหรีดสำราญ - บ้านทางลาด ถึงบริเวณบ้านนางสาวนุกา เจริญวิทย์ (การเพิ่มเติมฯ ครั้งที่ ๑/๒๕๖๖)	เพื่อเพิ่มเส้นทางที่สะดวก รวดเร็ว ปลอดภัย	กว้าง ๓.๐๐ เมตร ยาว ๒๕๐ เมตร ทน ๐.๑๕ เมตร	-	๕๐๐,๐๐๐	๕๐๐,๐๐๐	-	-	ถนนยาว ๒๕๐ เมตร	ประชาชนมีเส้นทางที่สะดวก รวดเร็ว และปลอดภัย	กองช่าง
					๑,๐๐๐,๐๐๐	๑,๐๐๐,๐๐๐	-	-		สำเนาถูกต้อง	

สรุป = ๓7๕๖
(นายอมระ มารีย์)
นักจัดการงานทั่วไปชำนาญการ รักษาการ กง.แม่

หัวหน้าสำนักปลัด